



**VARIANTE AL PIANO PARTICOLAREGGIATO
PER LA LOCALIZZAZIONE DELLE STAZIONI RADIO BASE
PER TELEFONIA MOBILE**

SCHEDE TECNICHE

D10
Via Manzoni - c/o Giardini Pubblici

Febbraio 2014

SCALA 1:2000

VIA DEI MIGNAT

AUTOSTRADA FIRENZE MARE (A11)

D10

VIALE ALESSANDRO MANZONI

VIA DEGLI ANTICHI MESTIERI


VIA DELLA GOBACCIA

VIA DI GARDUNA

VIA DEL PANTANO


VIA ARGINE DEL FOSSO

VIA BIGOLI

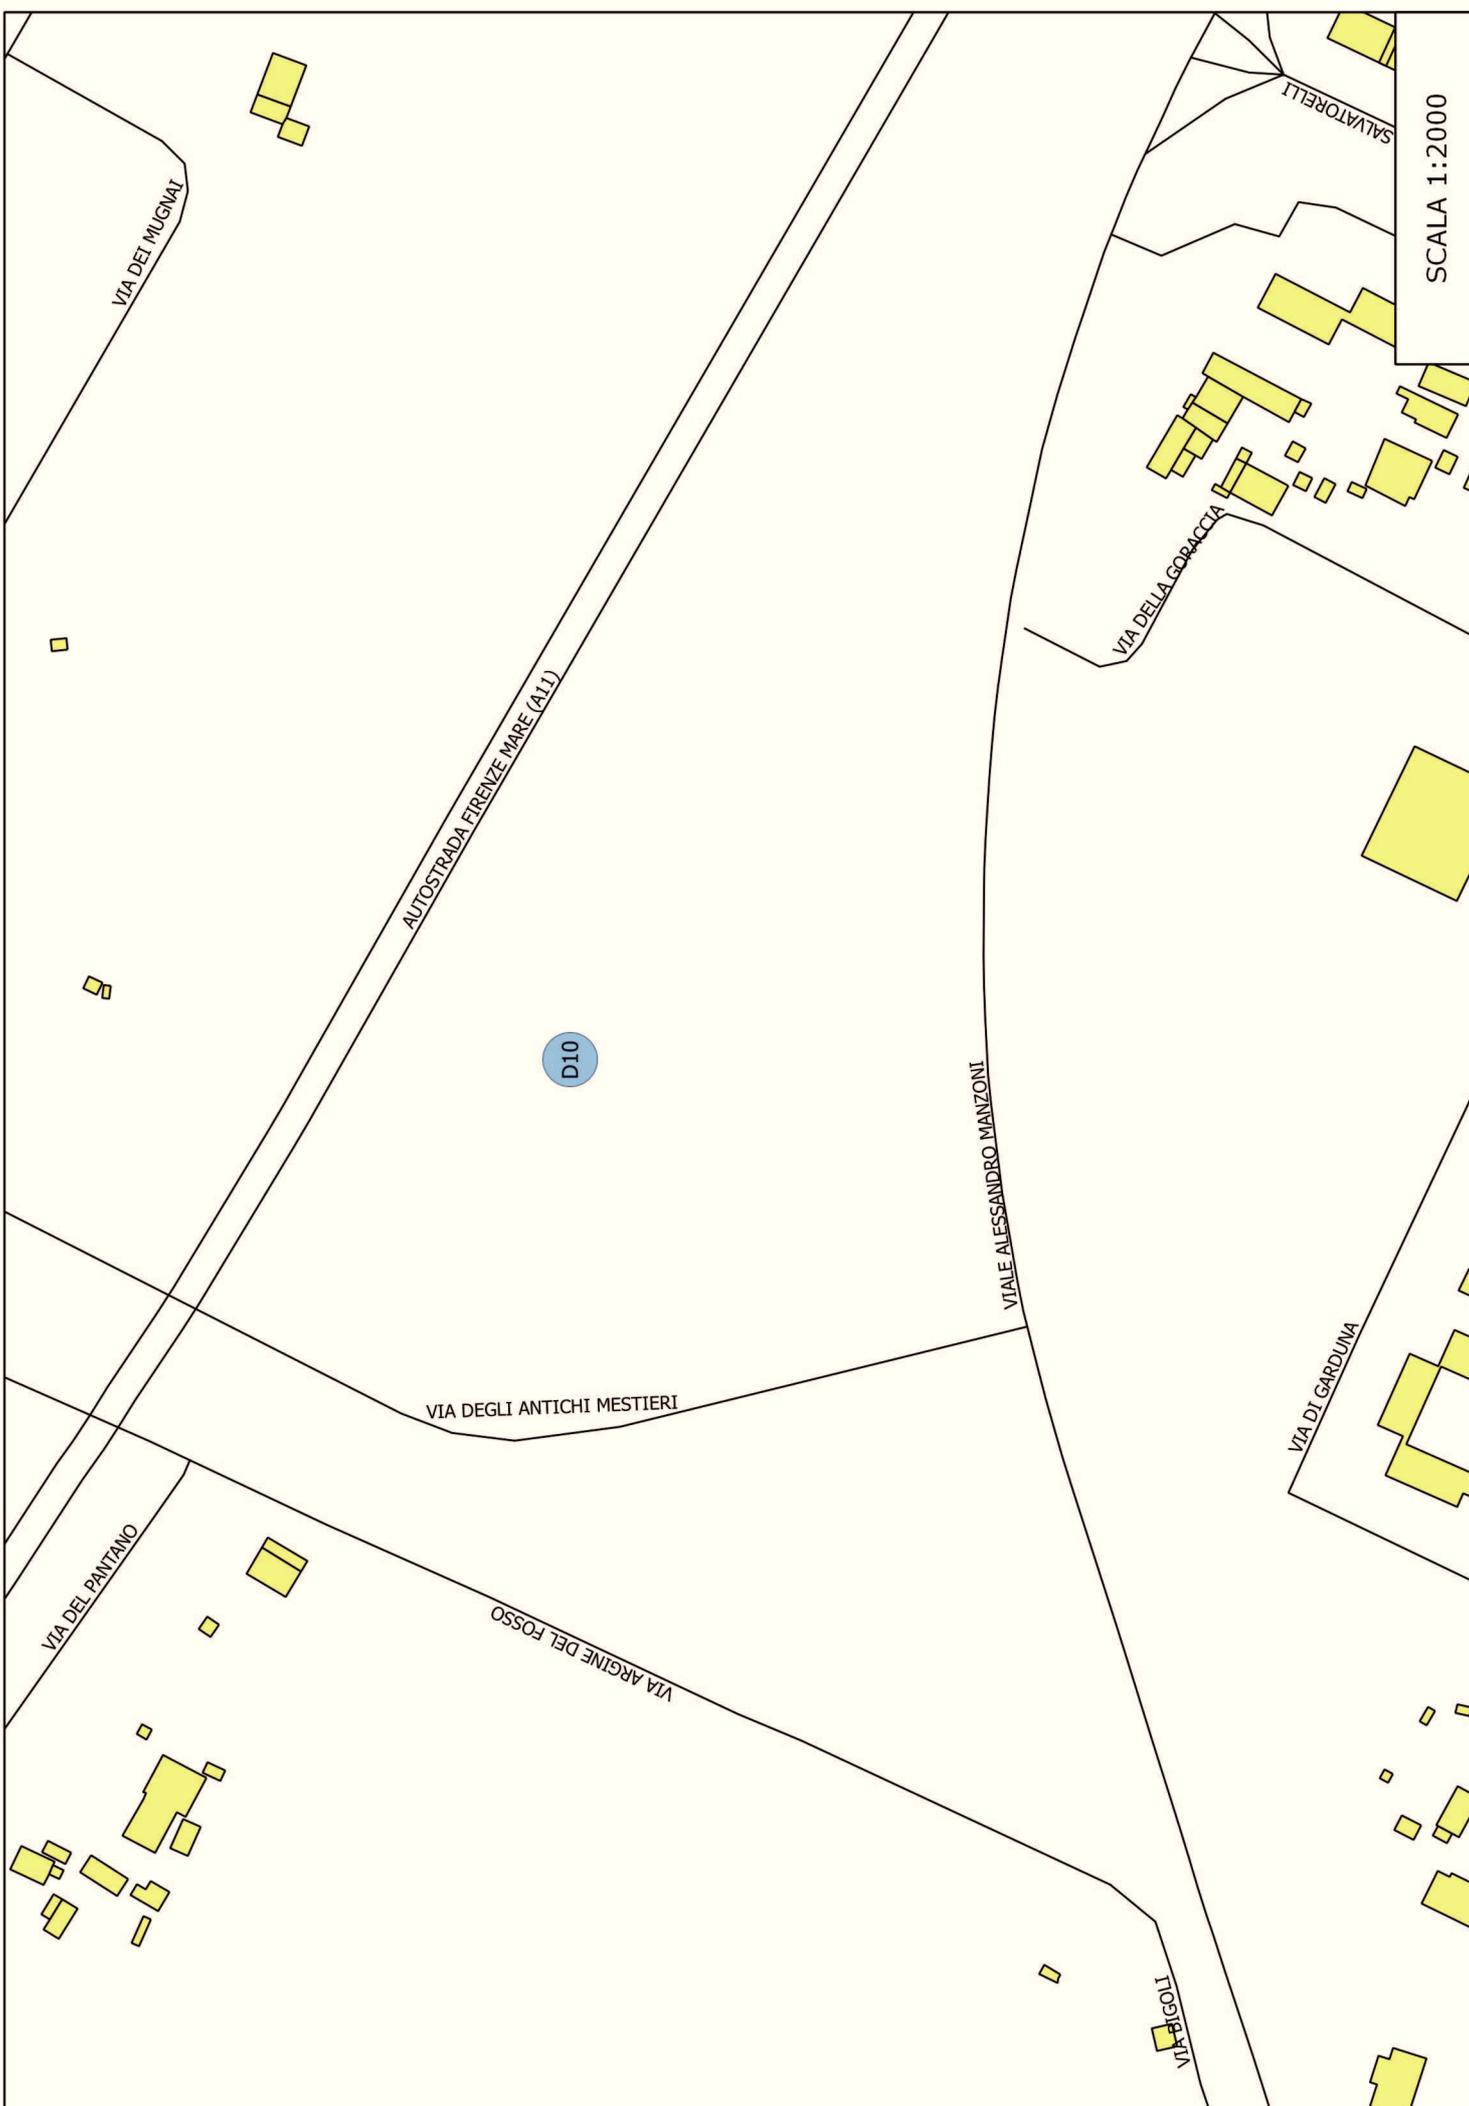


Regolamento Urbanistico del Comune di Prato

Scala 1 :2.000

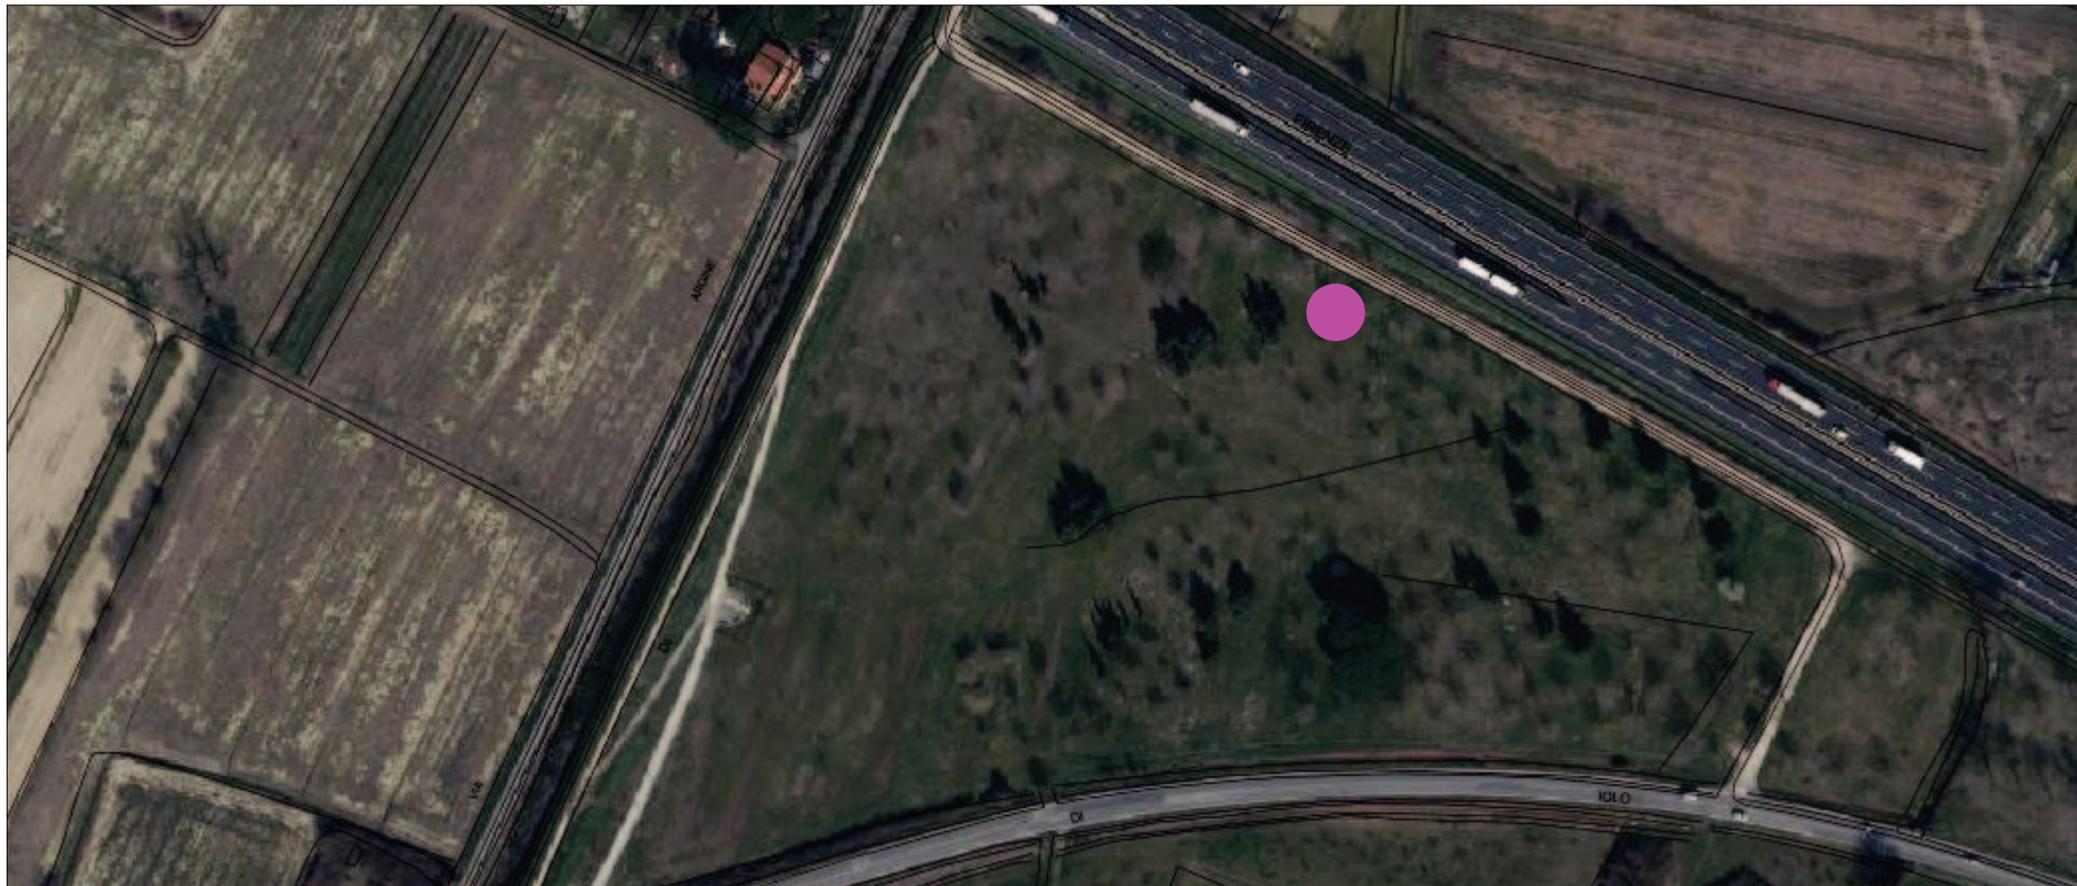


Ortofoto

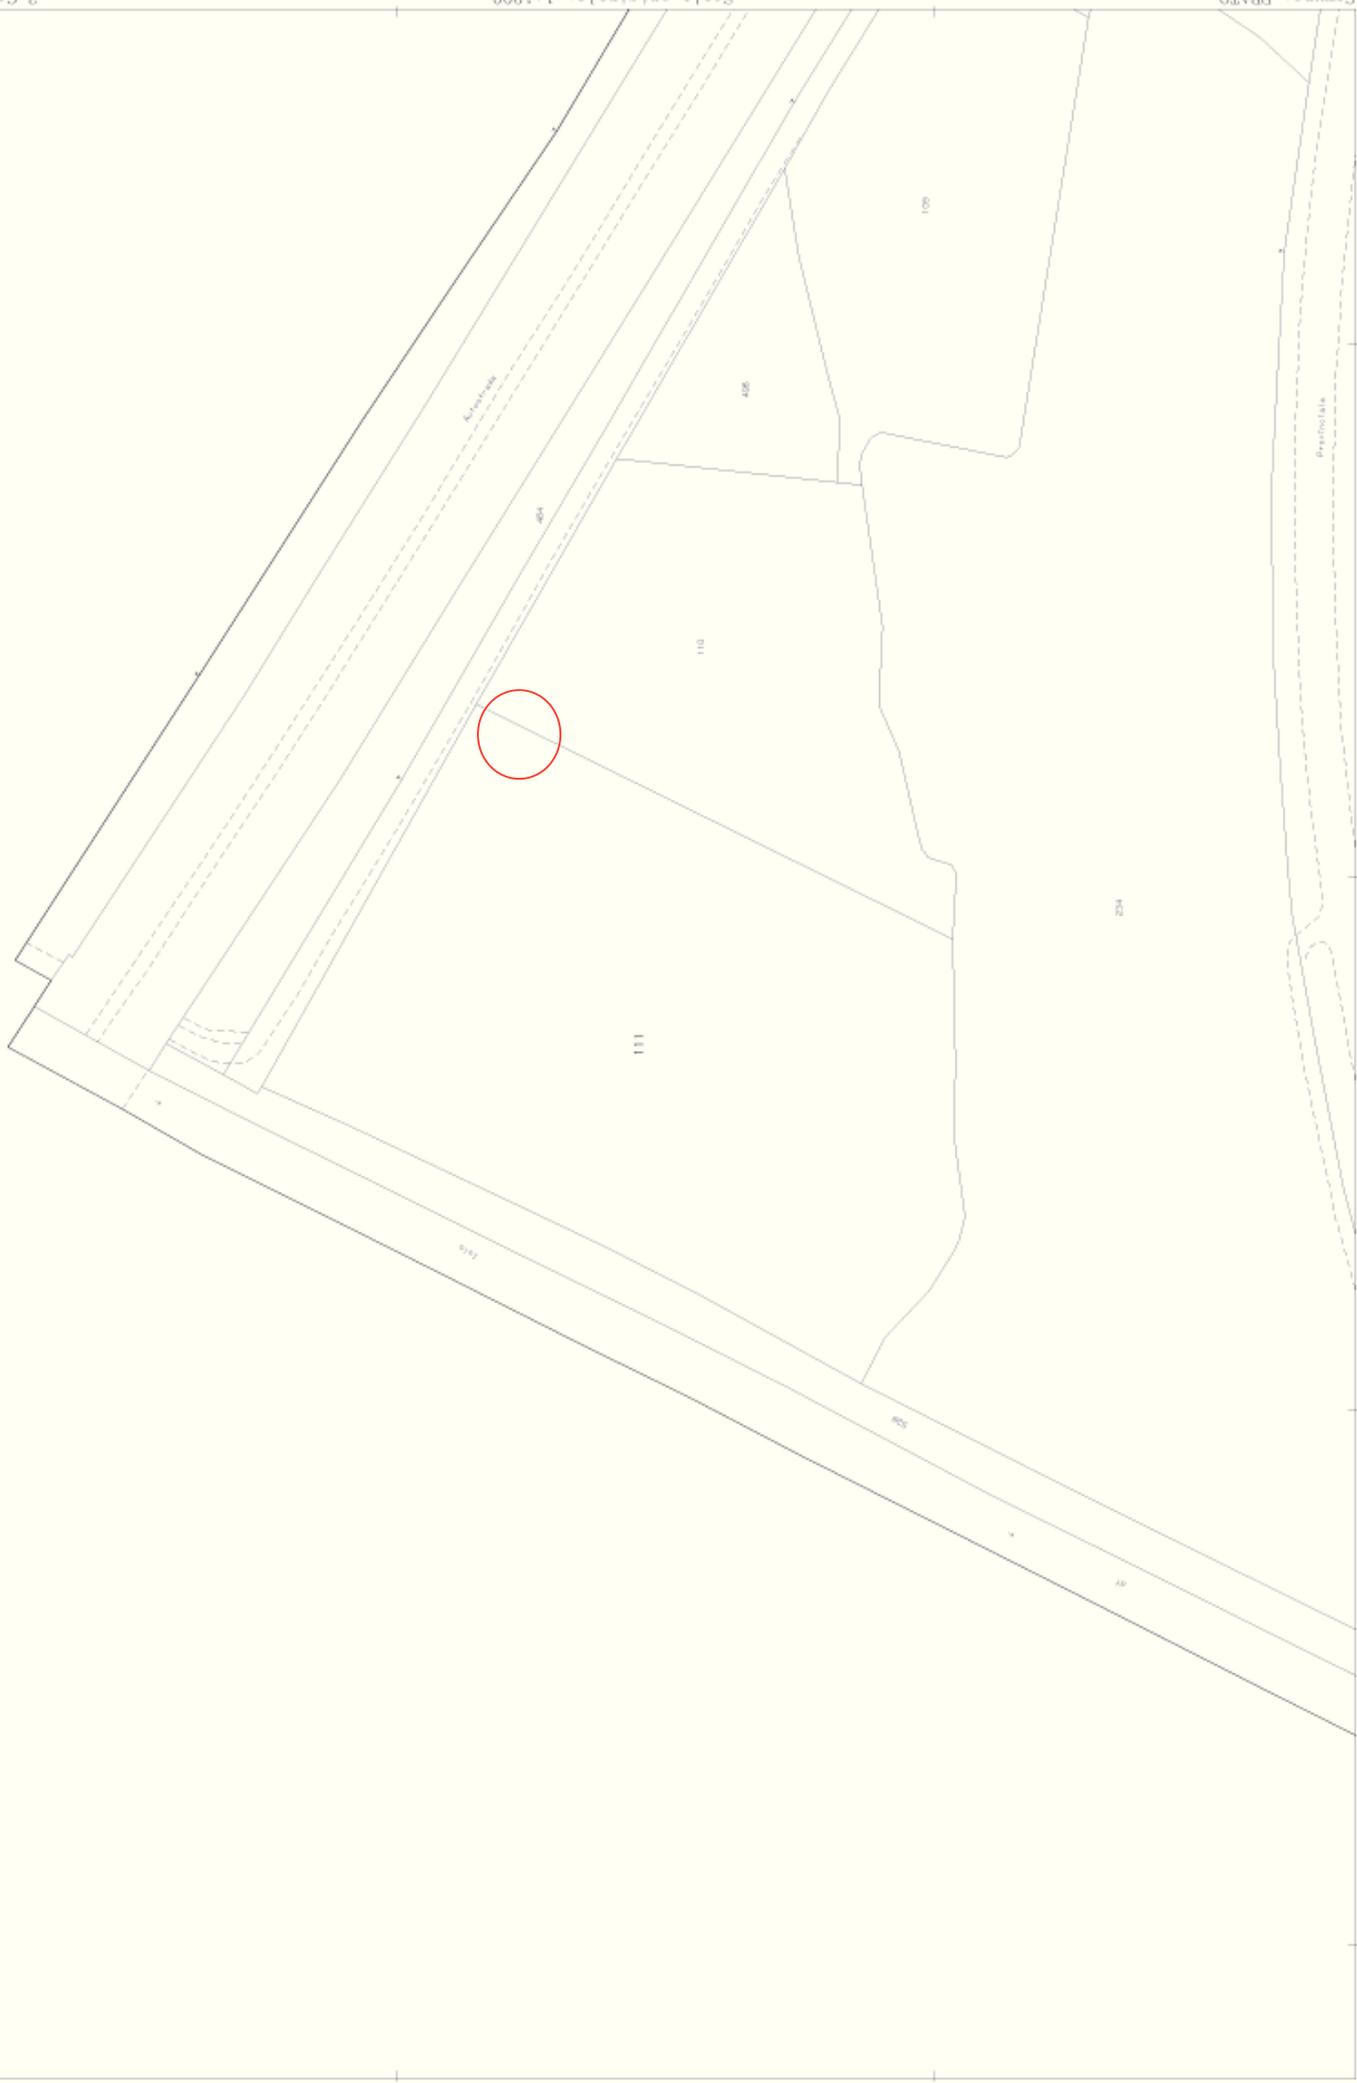

Regolamento Urbanistico del Comune di Prato

Scala 1 :2.000

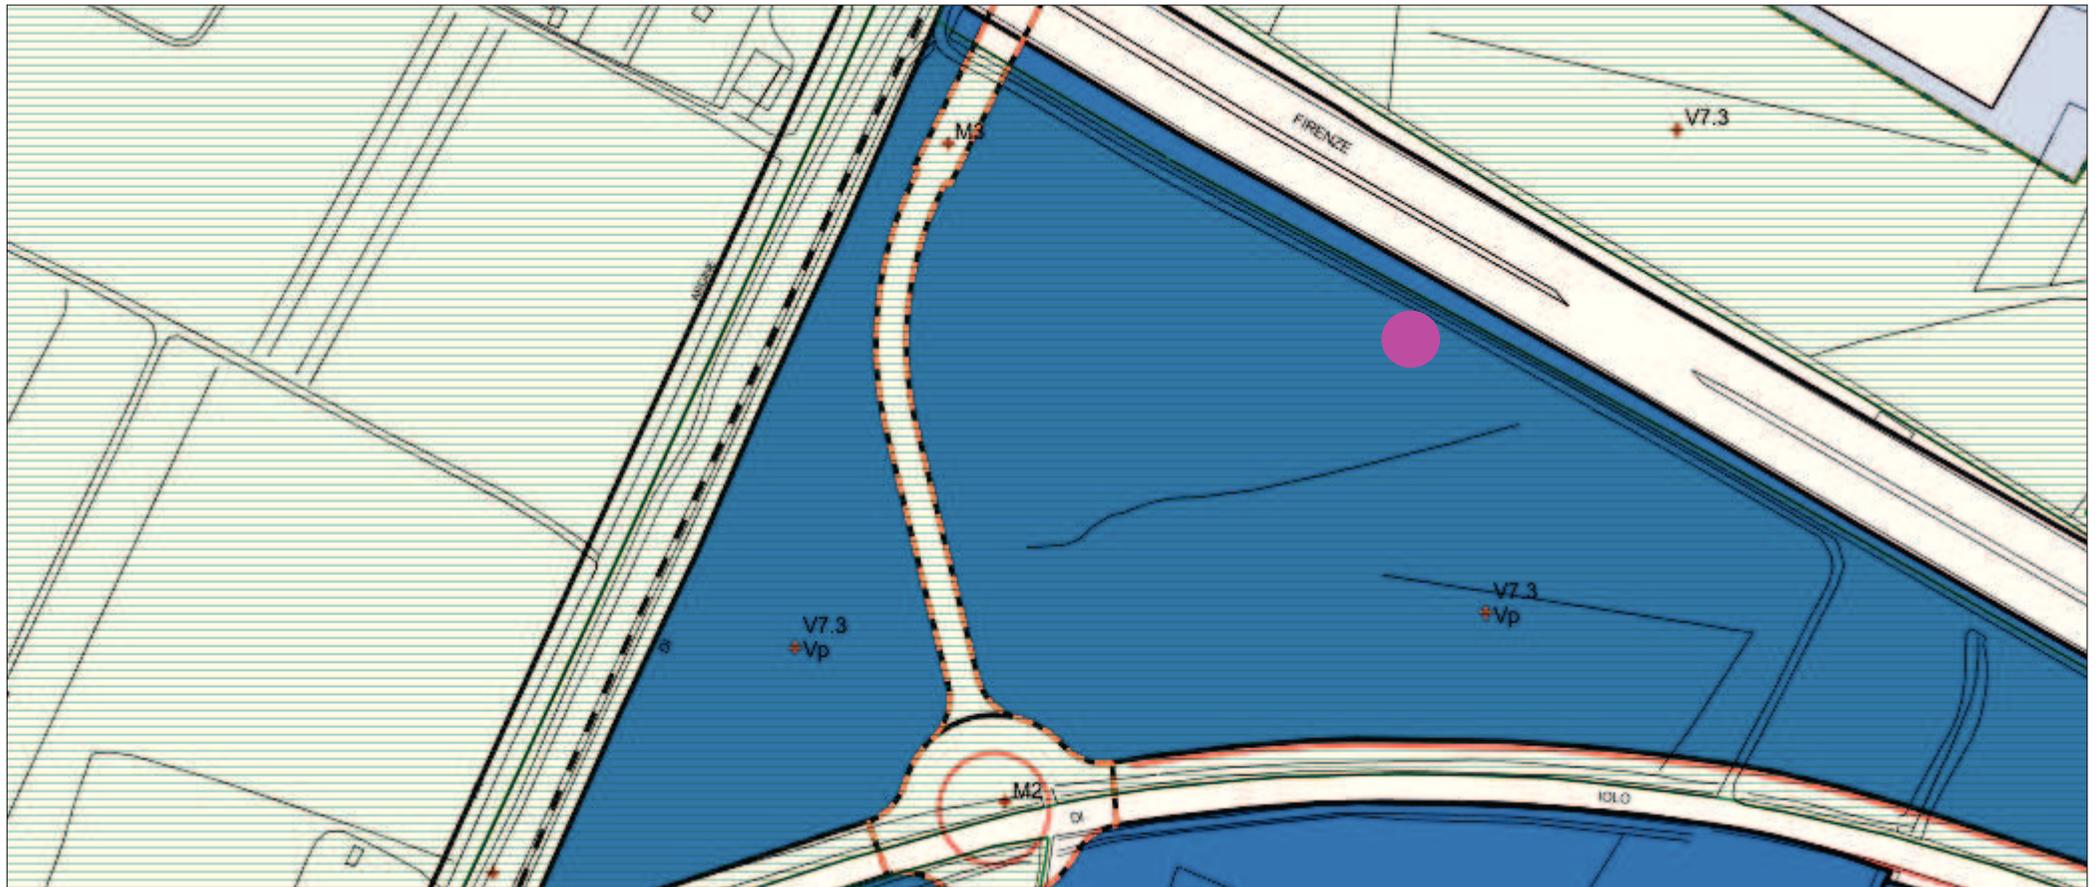


Usi del suolo e modalità di intervento




comune di
PRATO

VINCOLI URBANISTICI

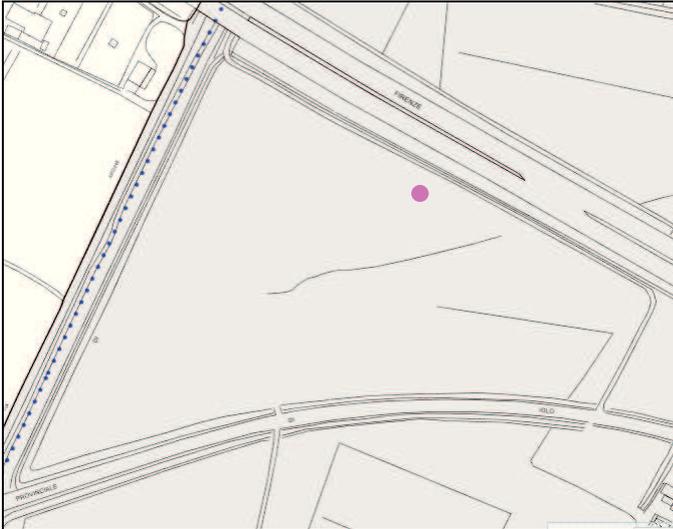

Vincolo Centro Abitato

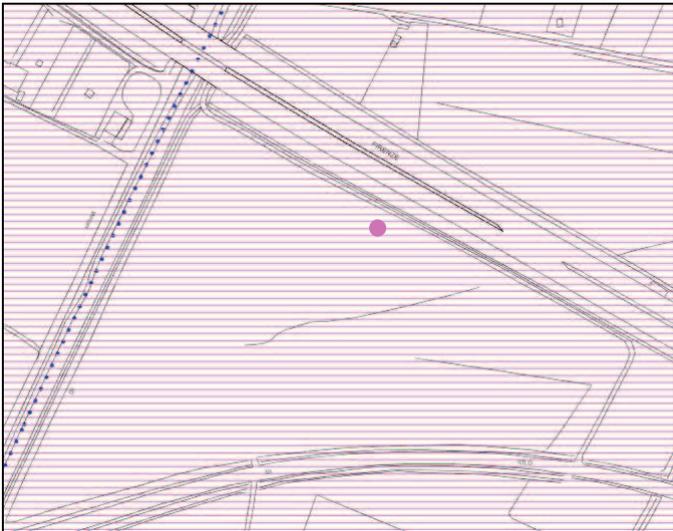

Vincolo Corsi d'acqua a rischio idraulico