



**VARIANTE AL PIANO PARTICOLAREGGIATO
PER LA LOCALIZZAZIONE DELLE STAZIONI RADIO BASE
PER TELEFONIA MOBILE**


SCHEDA TECNICHE

D6
Via Ragnaia

Febbraio 2014

<u>REGOLAMENTO URBANISTICO</u>	
<u>Sub-sistema</u>	V3
<u>Zone omogenee</u>	E
<u>Unità Minima d'Intervento</u>	V2

[illegible]

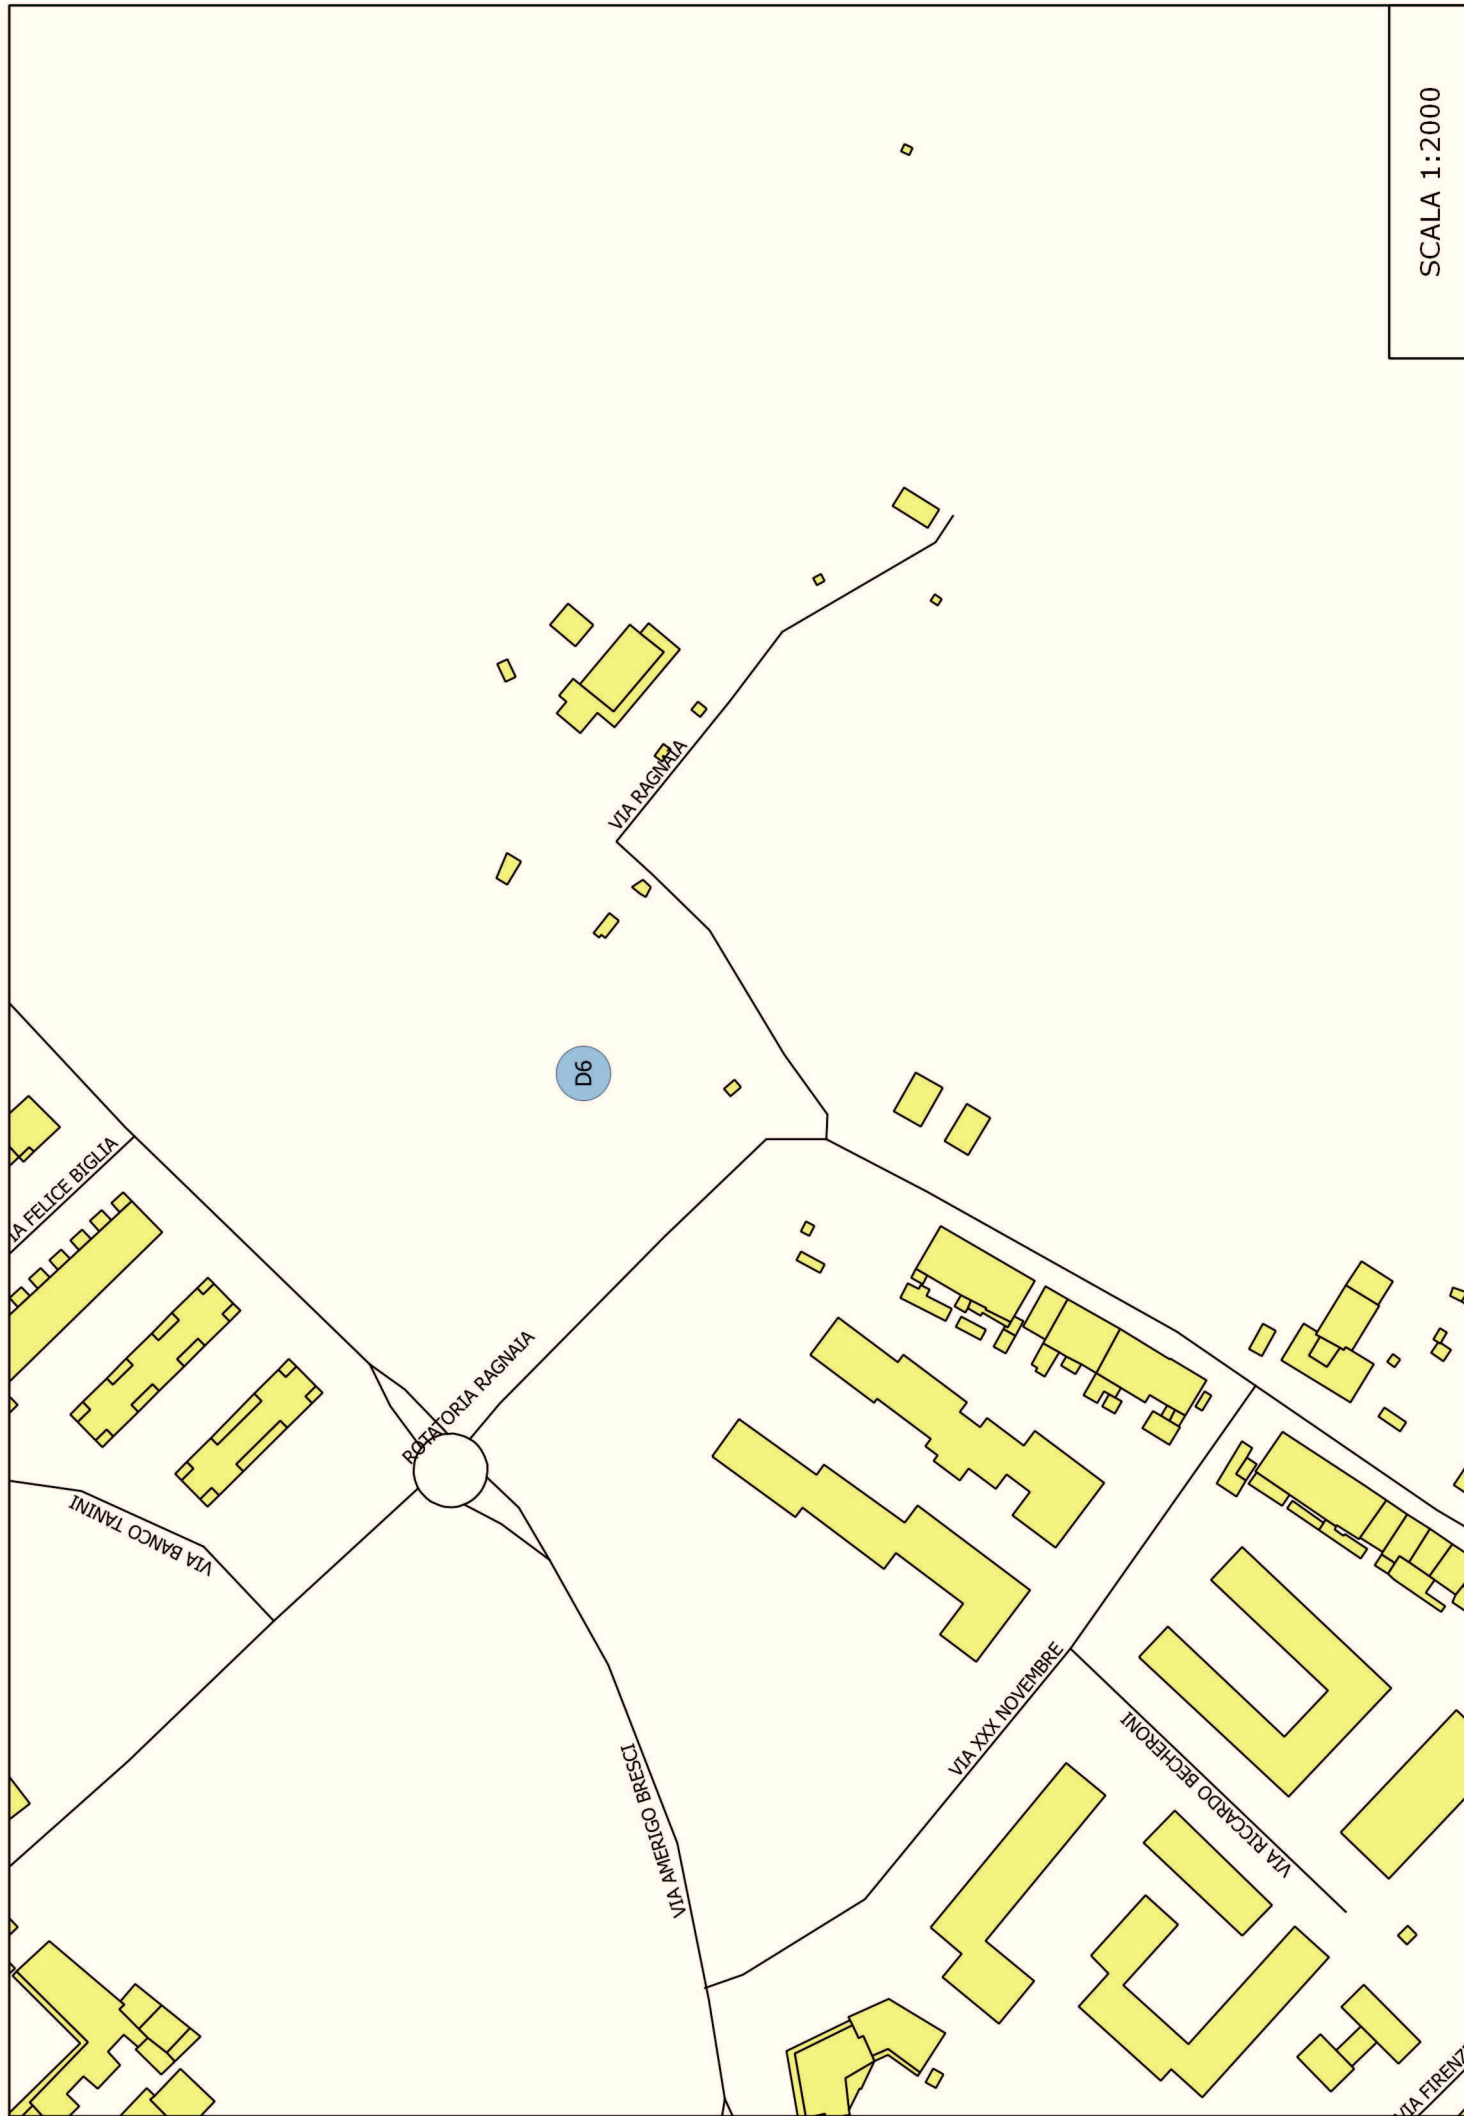


Regolamento Urbanistico del Comune di Prato

Scala 1 :2.000




Ortofoto

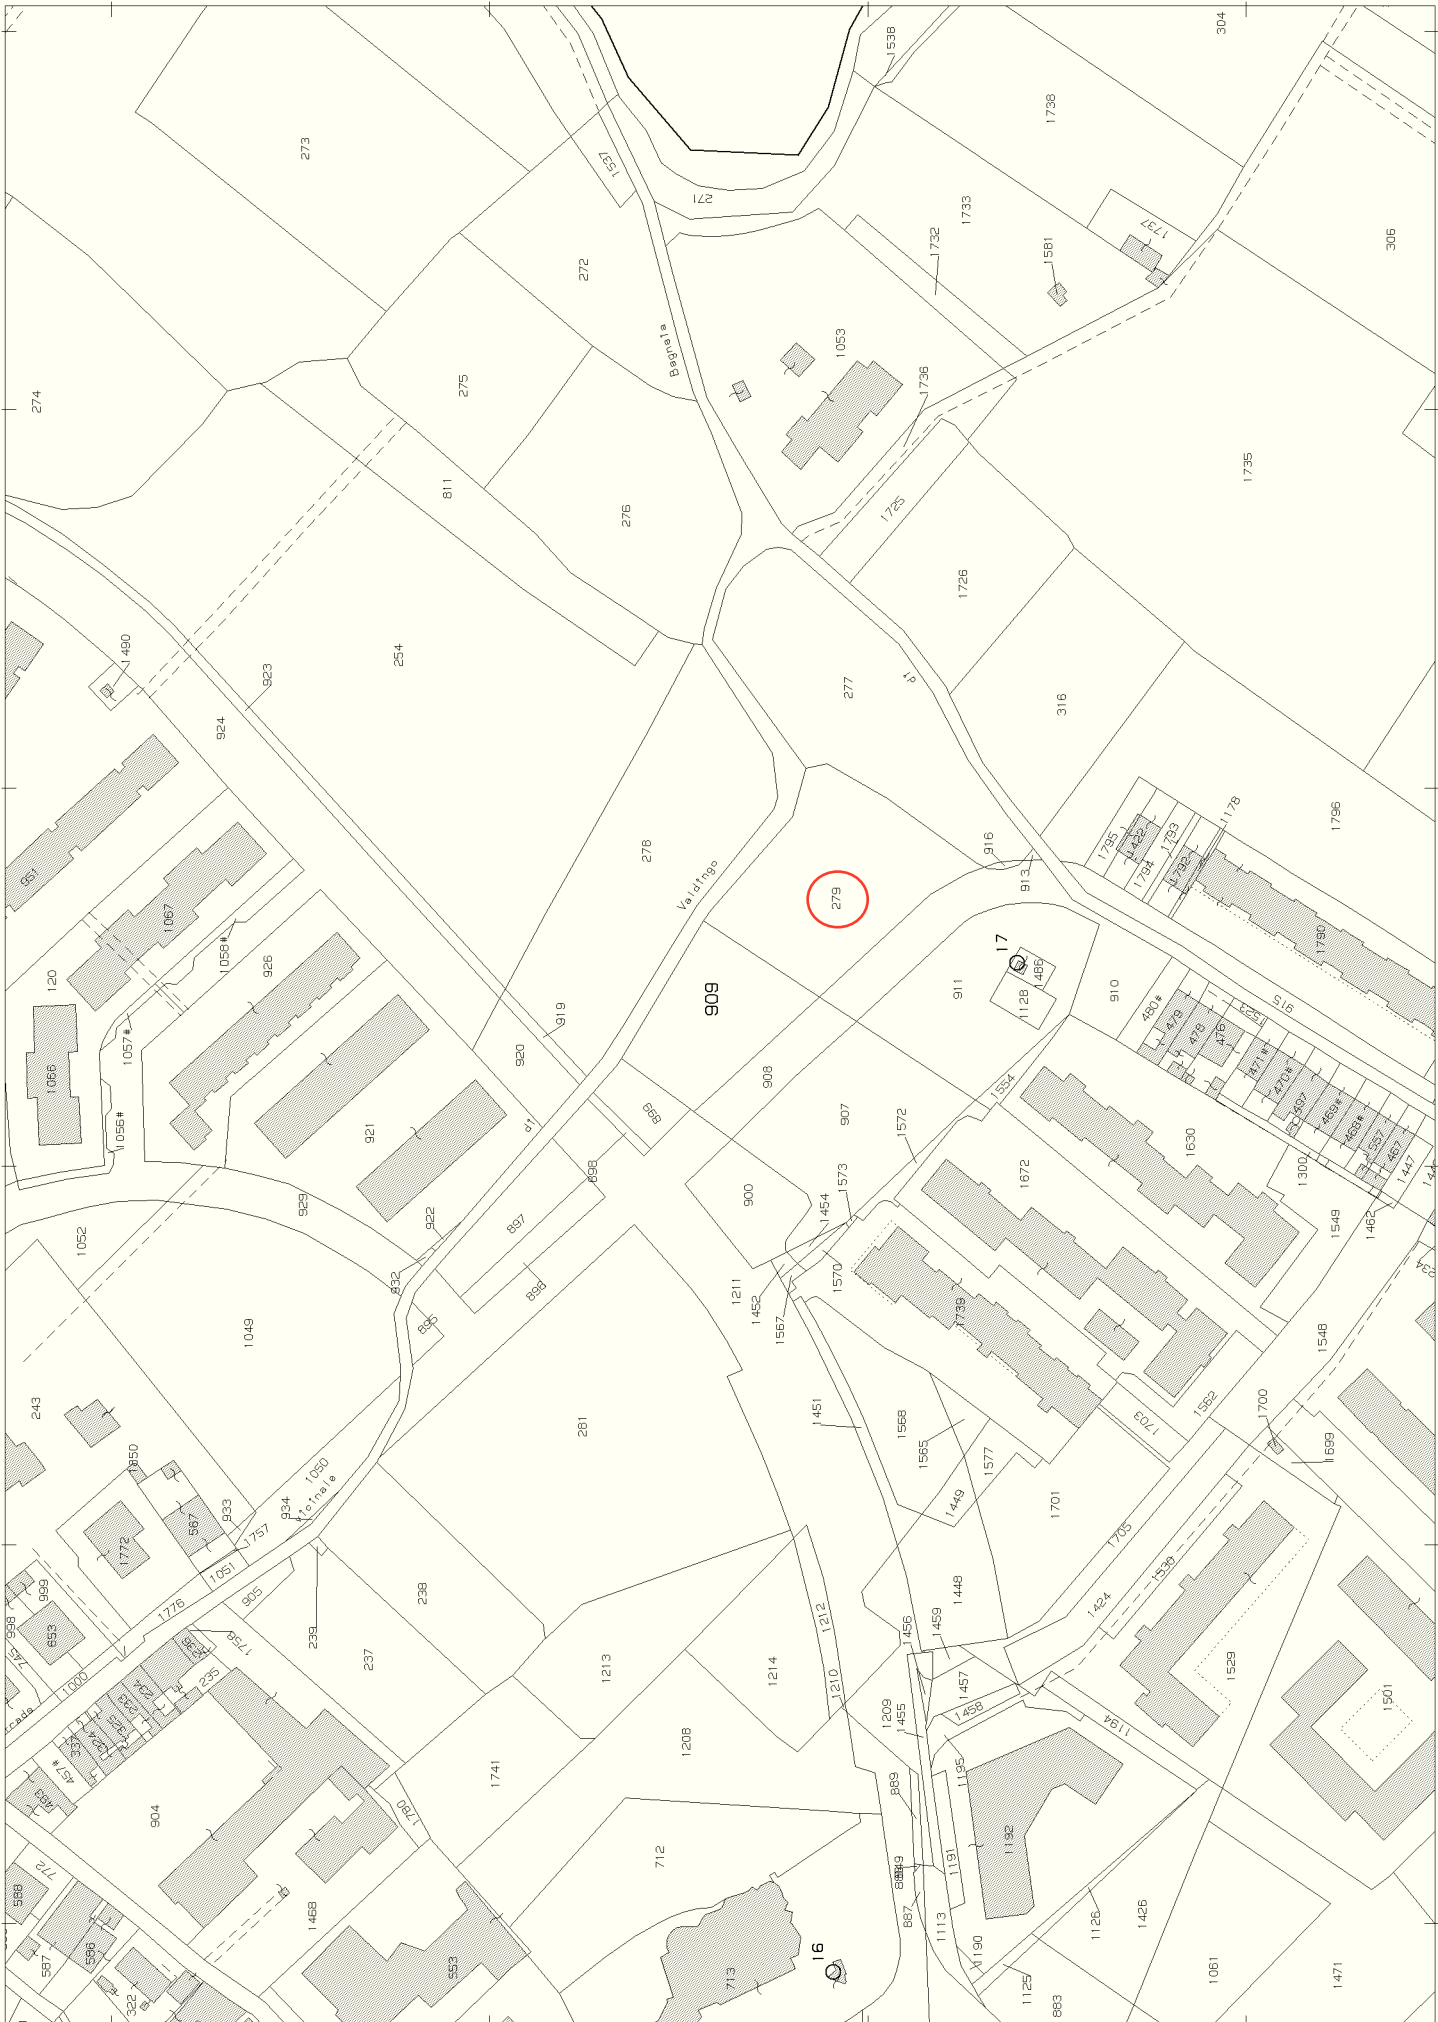

Regolamento Urbanistico del Comune di Prato

Scala 1 :2.000

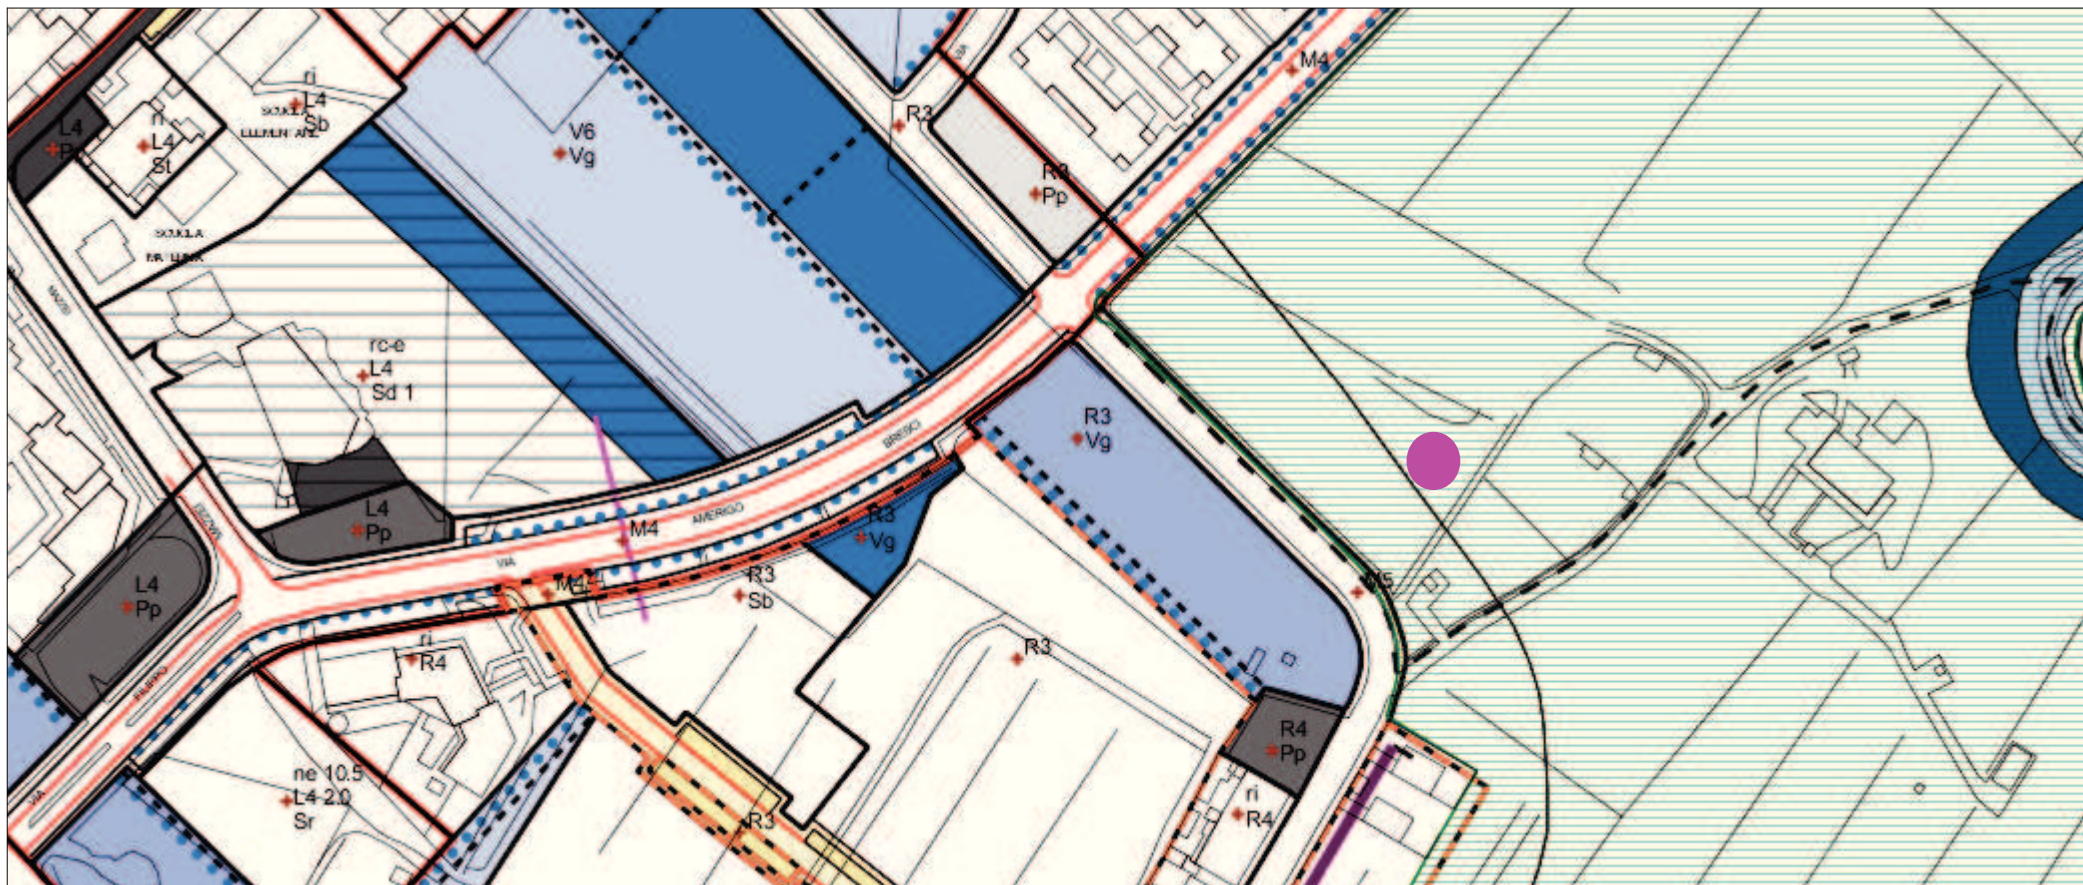

Usi del suolo e modalità di intervento

VINCOLI URBANISTICI



Area non soggetta a vincoli