comune di
PRATO

VARIANTE AL PIANO PARTICOLAREGGIATO
PER LA LOCALIZZAZIONE DELLE STAZIONI RADIO BASE
PER TELEFONIA MOBILE

SCHEDE TECNICHE

D17
Via Filippo Strozzi n.197

Febbraio 2014

comune di
PRATO

INQUADRAMENTO TERRITORIALE				**ID Codice**	**D17**
Circoscrizione:	centro	**Località:**		**Indirizzo:**	Via Filippo Strozzi n.197
Coordinate	**X:** 1667800,17602	**Identificativi Catastali:**		**Foglio :**	35
	Y: 4861704,04869			**Particella :**	527
Monte Mario/ Italy zone 1				**Intestatario :**	privato

REGOLAMENTO URBANISTICO

Tipo di intervento	ri
Sub-sistema	R5
Zone omogenee	B
Unità Minima d'Intervento	5_5

NOTE

Raggio di ricerca postazione 50 mt


Legenda
Raggio di ricerca 50 mt
D17
VIA DORA BALTEA
VIA TEVERE
VIA MONTALESE
VIA GUSTAVO DELFINI
VIA DARIO BARNI
VIA WILMAR PARRINI
VIA RENZO GORI
PIAZZALE GIULIO CESARE CENTAURO
VIA FIORELLO BINI
VIA FERNANDO RAPEZZI
VIA GIOVANNI GIRALDI
VIA ADOLFO TOCCAFONDI
VIA FILIPPO STROZZI
VIA GUALTIERO GALEOTTI
VIA ERBOSA
VIA SILVIO PELLICO
VIA BRUNO CIALDINI
VIA MAURO MARCELLO PANCONI
VIA FIORENZO FAVINI
VIA DAMIANO CHIESA
VIA LEONETTO LIPPINI
SCALA 1:2000

comune di
PRATO


Regolamento Urbanistico del Comune di Prato

Scala 1 :2.000



Ortofoto

Misura telematica esente per fini istituzionali

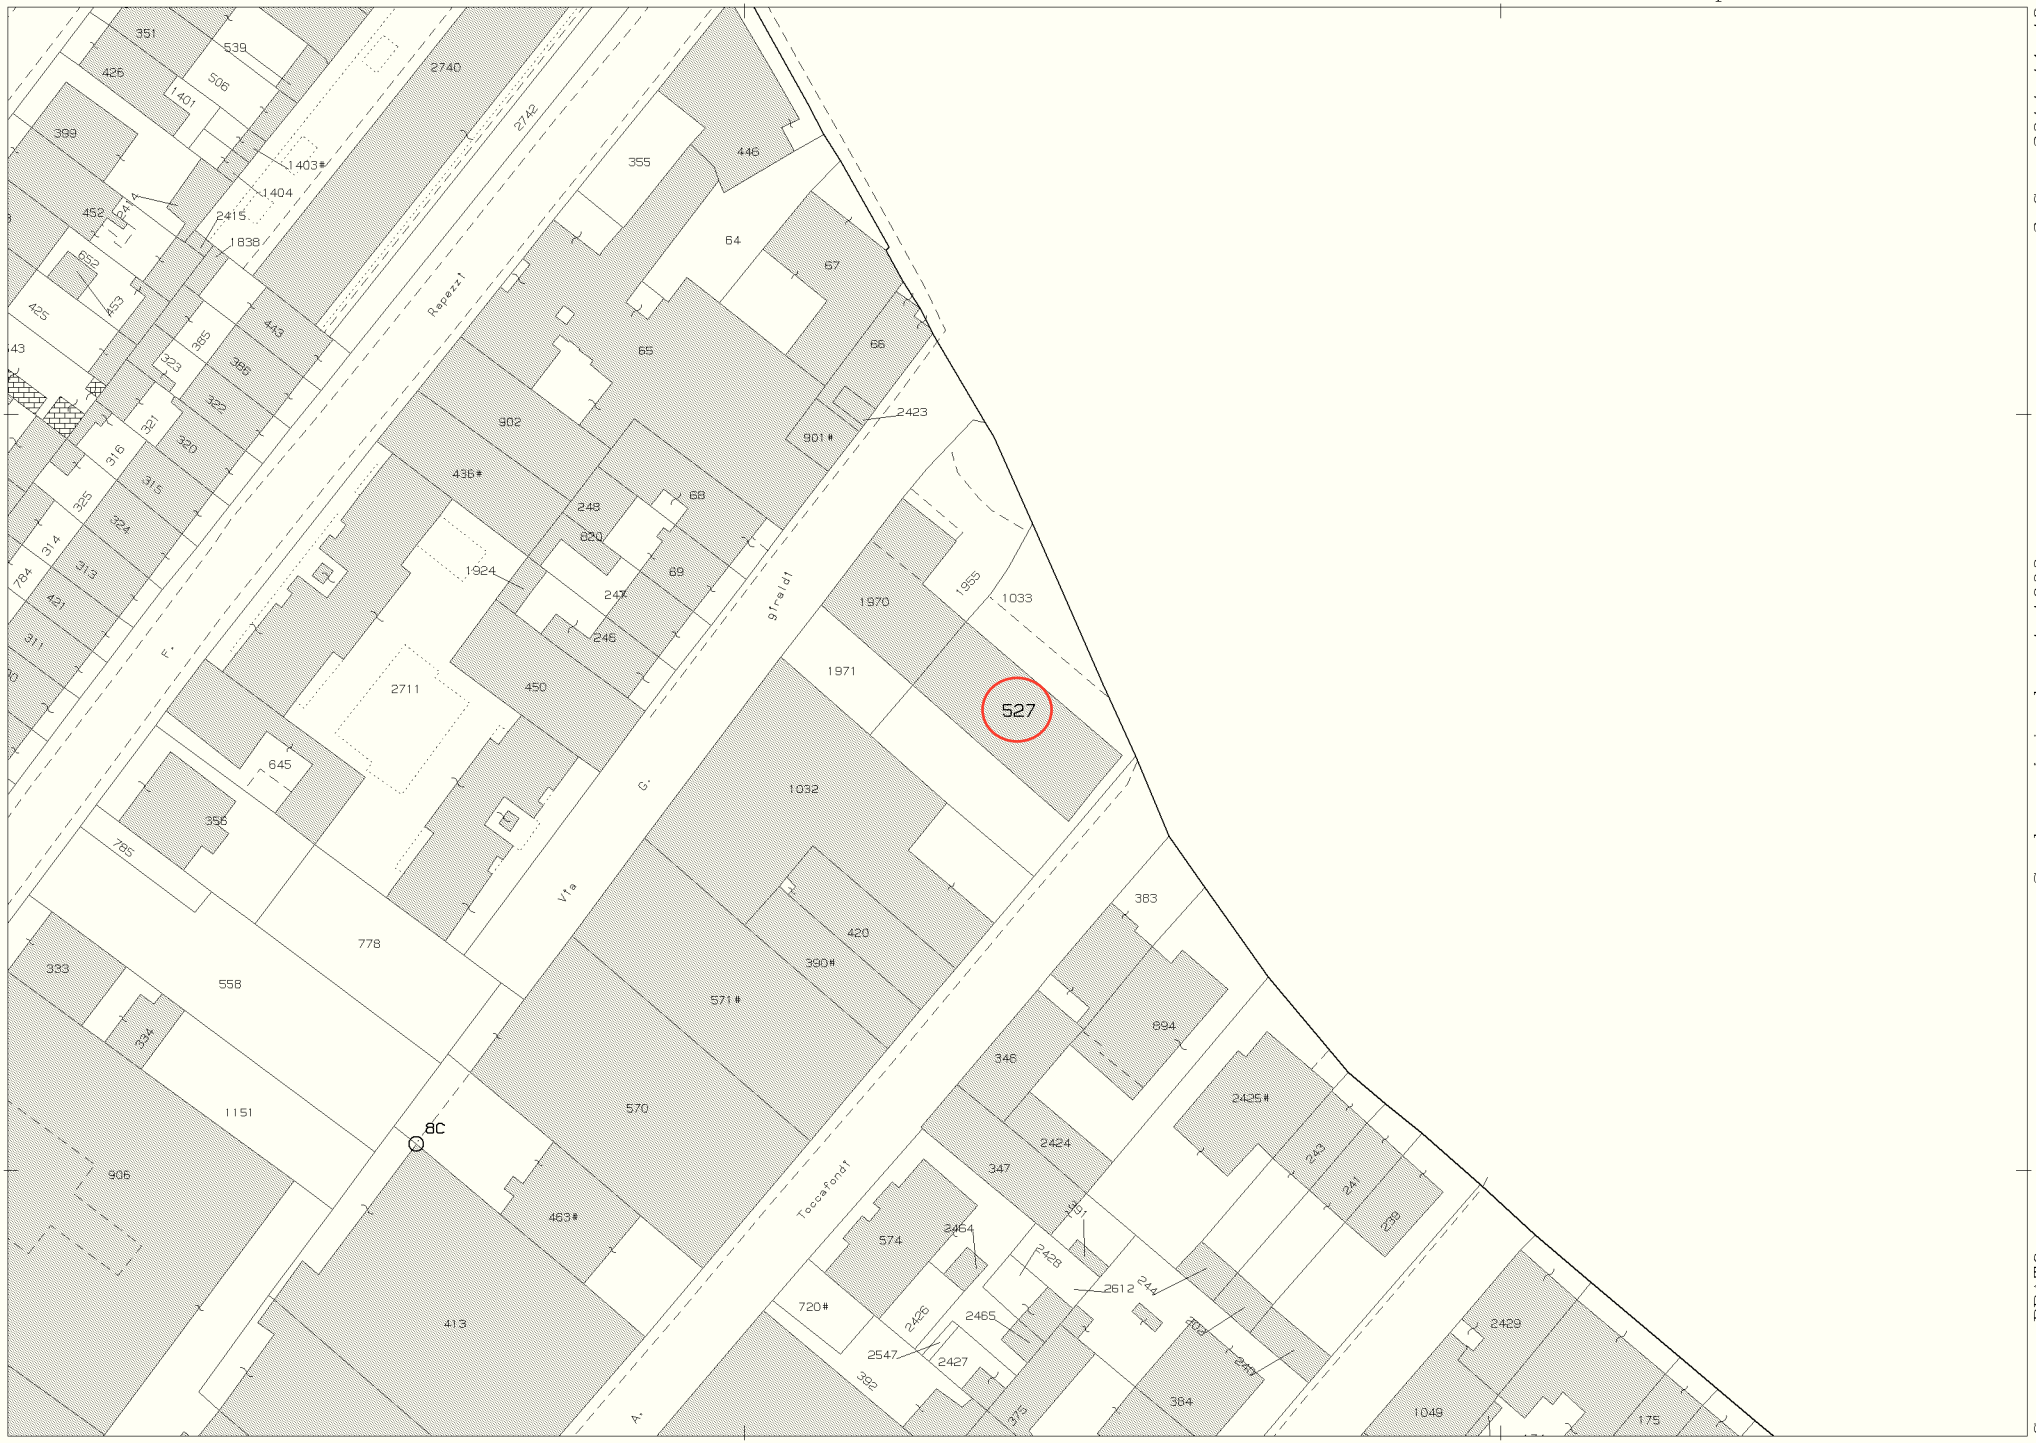

Comune: PRATO
Foglio: 35 All: C

Scala originale: 1:1000
Dimensione cornice: 267.000 x 189.000 metri

3-Gen-2014 11:48
Prot. n. T61231/2014

1 Particella: 527

comune di
PRATO

Regolamento Urbanistico del Comune di Prato

Scala 1 :2.000



via filippo strozzi

comune di
PRATO

VINCOLI URBANISTICI



Vincolo Centro Abitato