



**VARIANTE AL PIANO PARTICOLAREGGIATO
PER LA LOCALIZZAZIONE DELLE STAZIONI RADIO BASE
PER TELEFONIA MOBILE**

SCHEDE TECNICHE

D8
Via di Turchia - c/o Giardini Pubblici

Febbraio 2014

SCALA 1:2000



Regolamento Urbanistico del Comune di Prato

Scala 1 :2.000




Ortofoto

E=-21500

N=61500


258

1 Particella: 1207

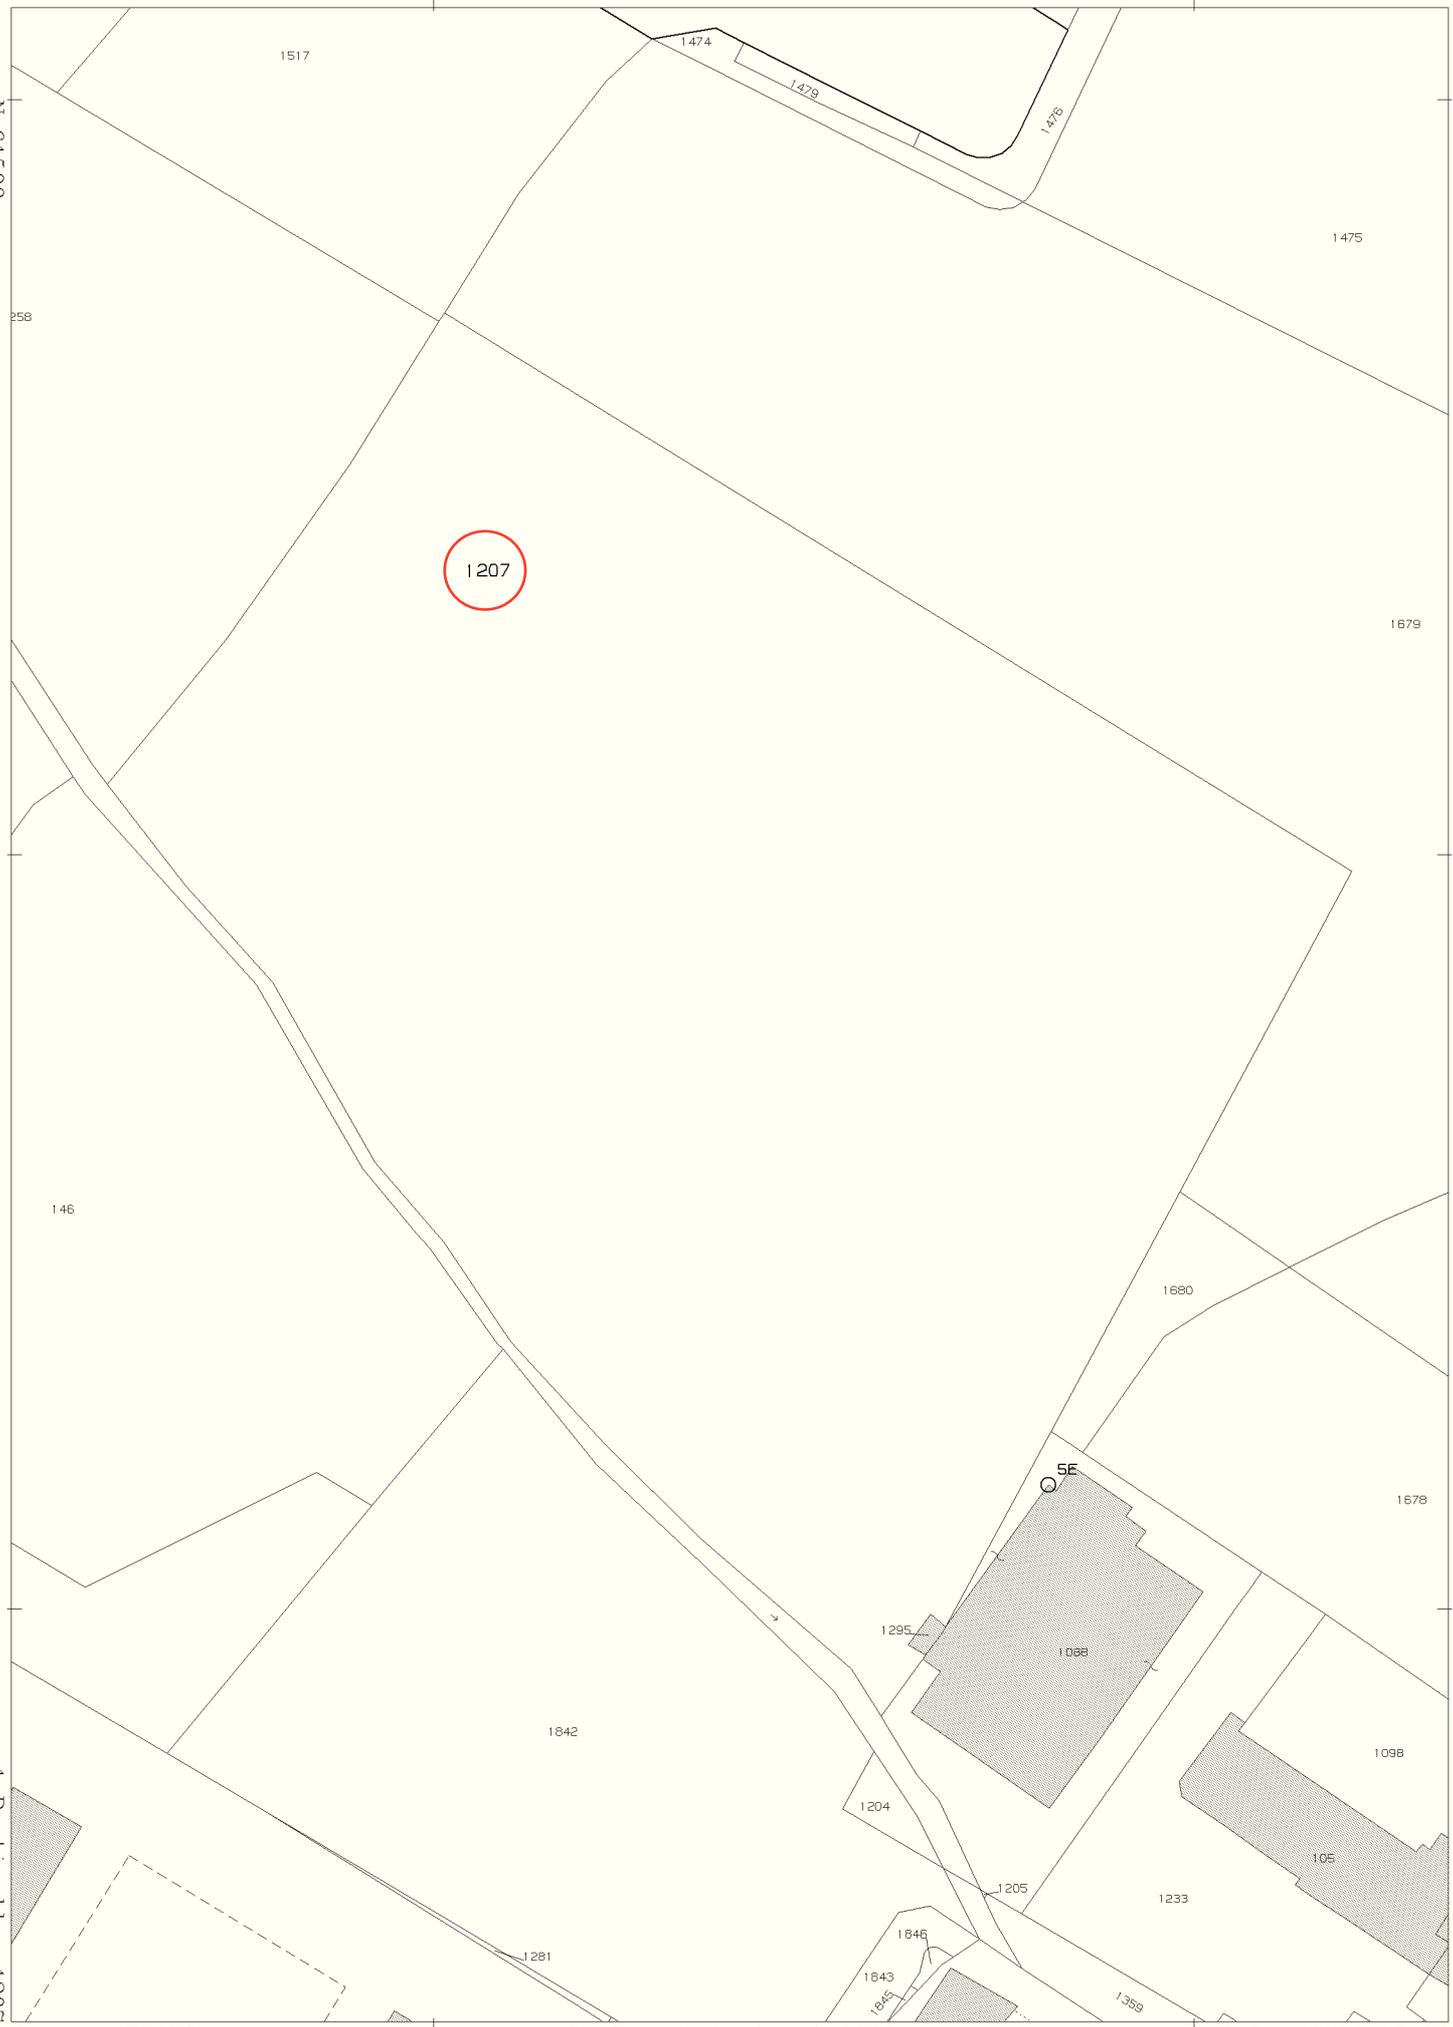

Regolamento Urbanistico del Comune di Prato

Scala 1 :2.000

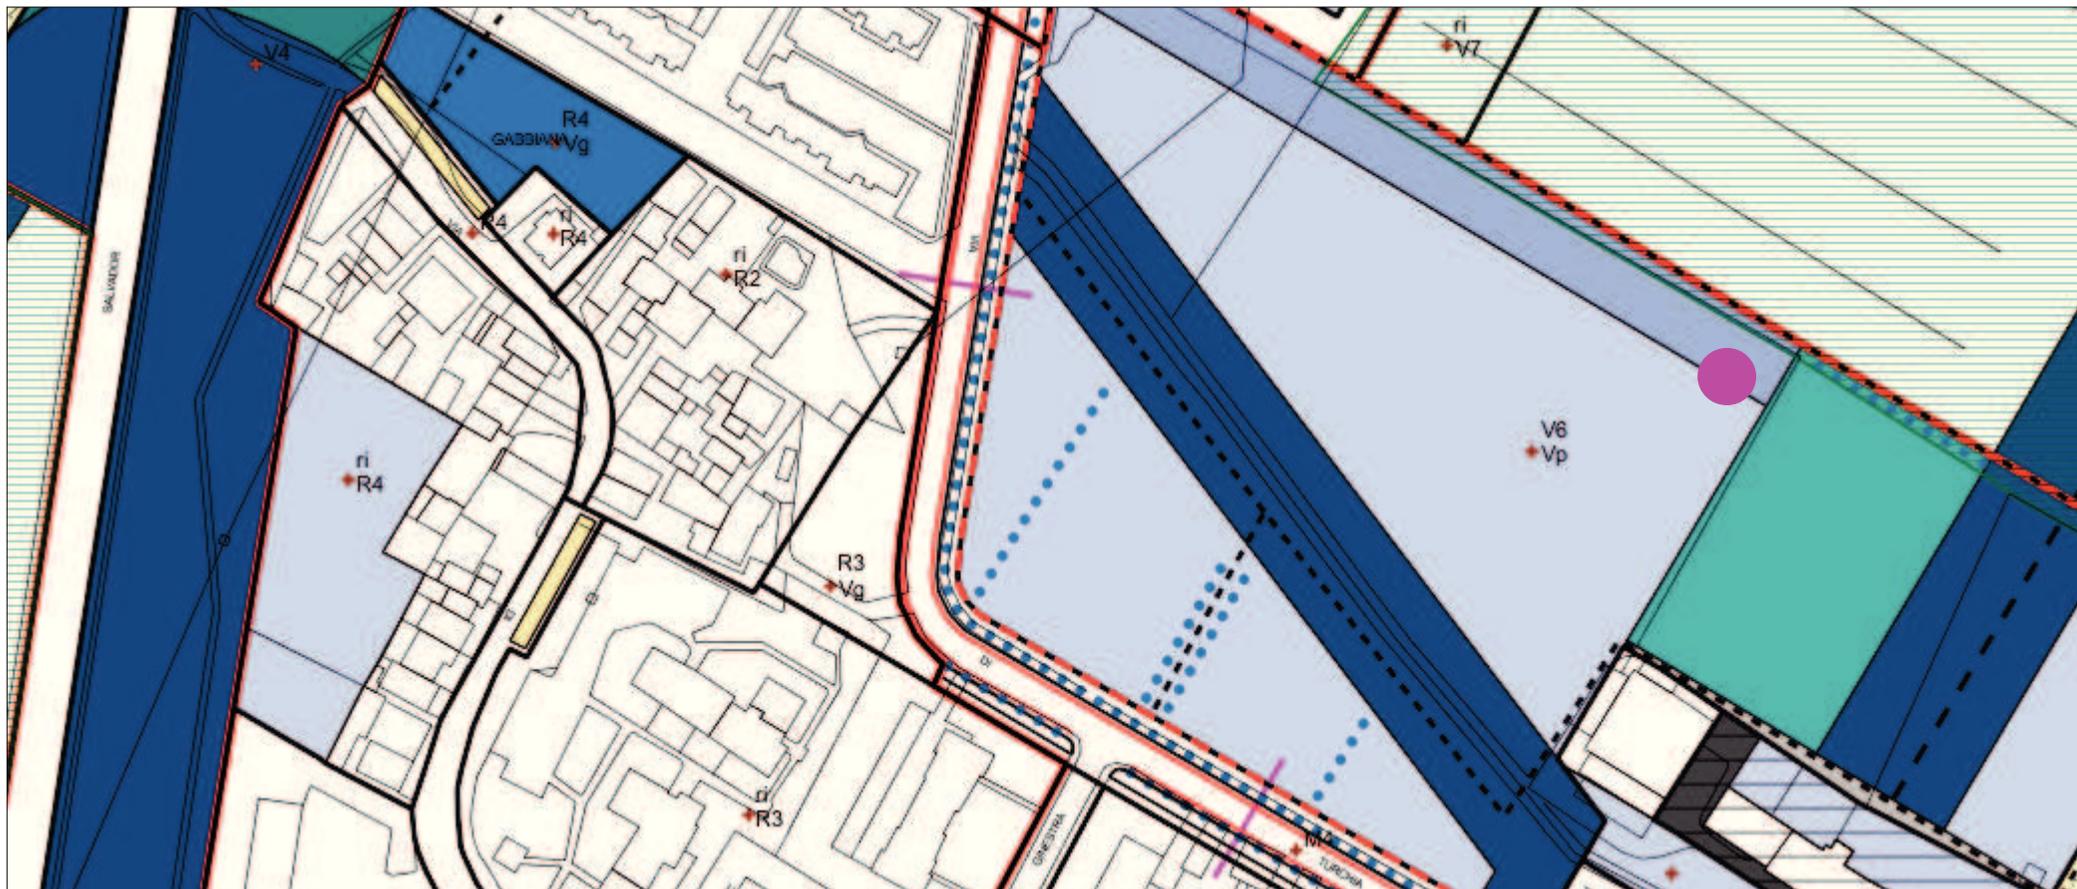

Usi del suolo e modalità di intervento



comune di
PRATO

VINCOLI URBANISTICI



Vincolo Centro Abitato