



**VARIANTE AL PIANO PARTICOLAREGGIATO  
PER LA LOCALIZZAZIONE DELLE STAZIONI RADIO BASE  
PER TELEFONIA MOBILE**

SCHEDE TECNICHE

**D3**  
**Viale Galileo Galilei - c/o Parcheggio Piazzale del Ponzaglio**


Febbraio 2014






## Regolamento Urbanistico del Comune di Prato

Scala 1 :2.000

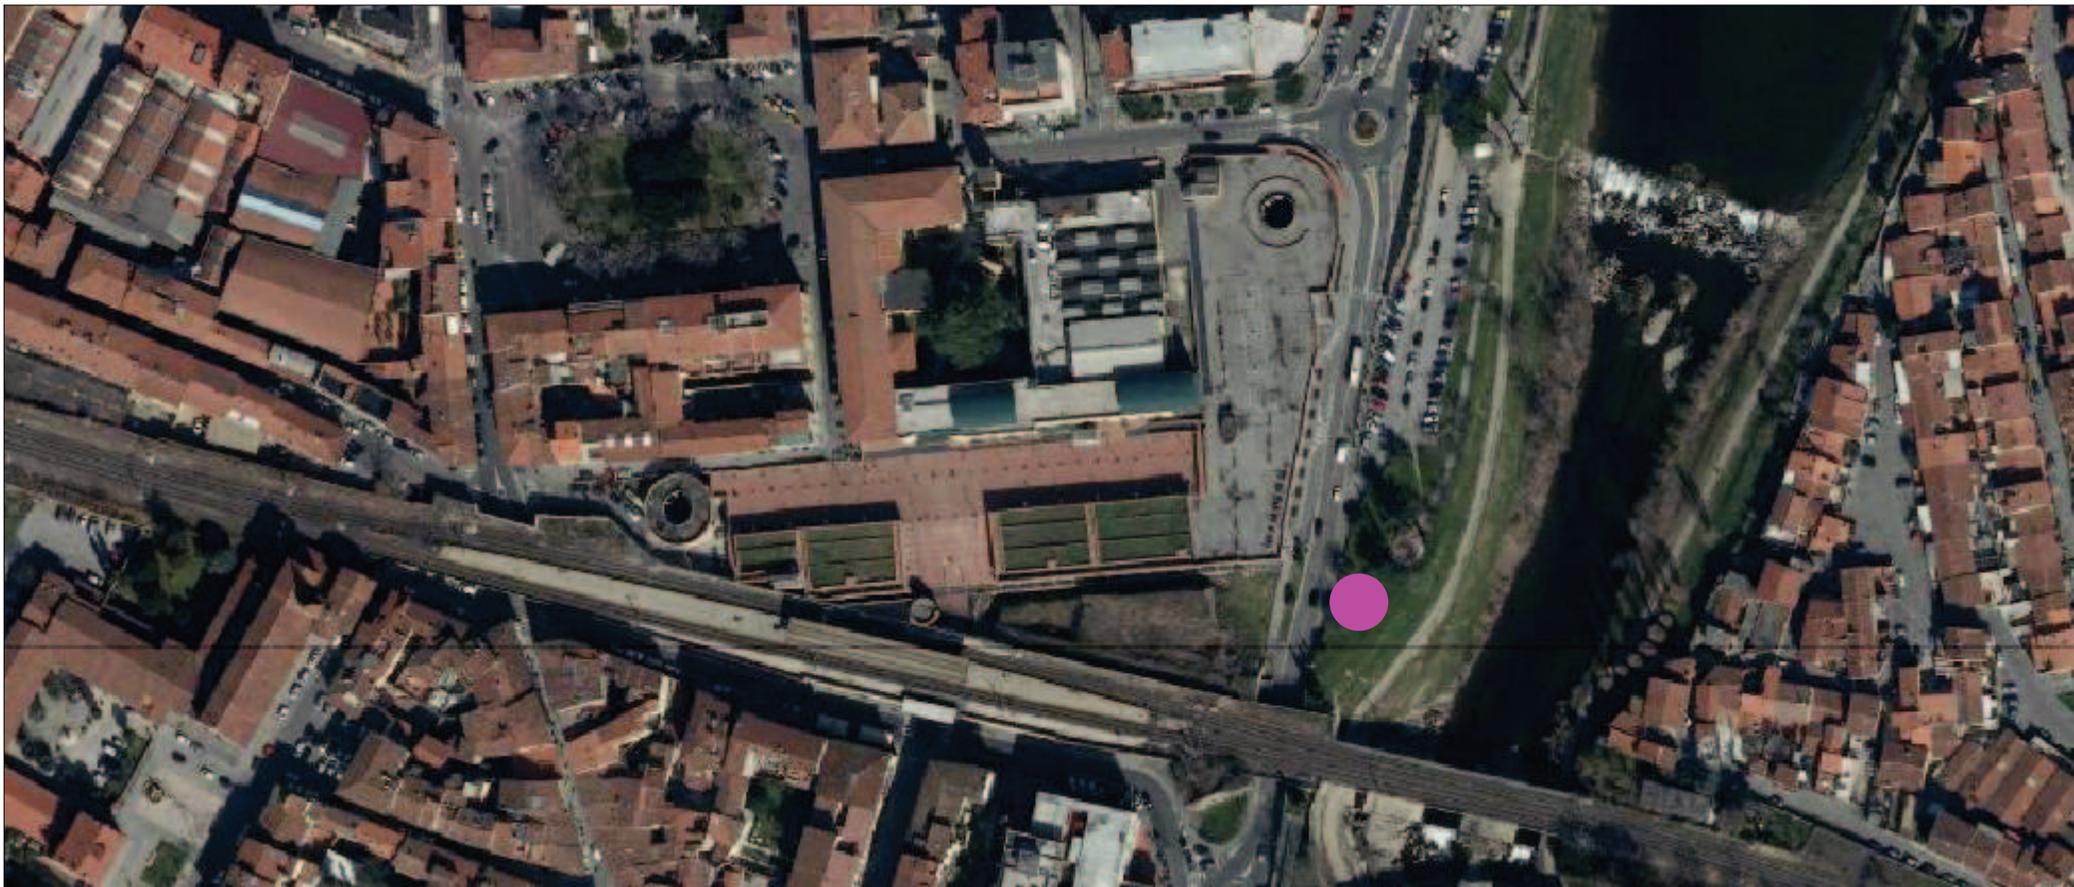

Ortofoto

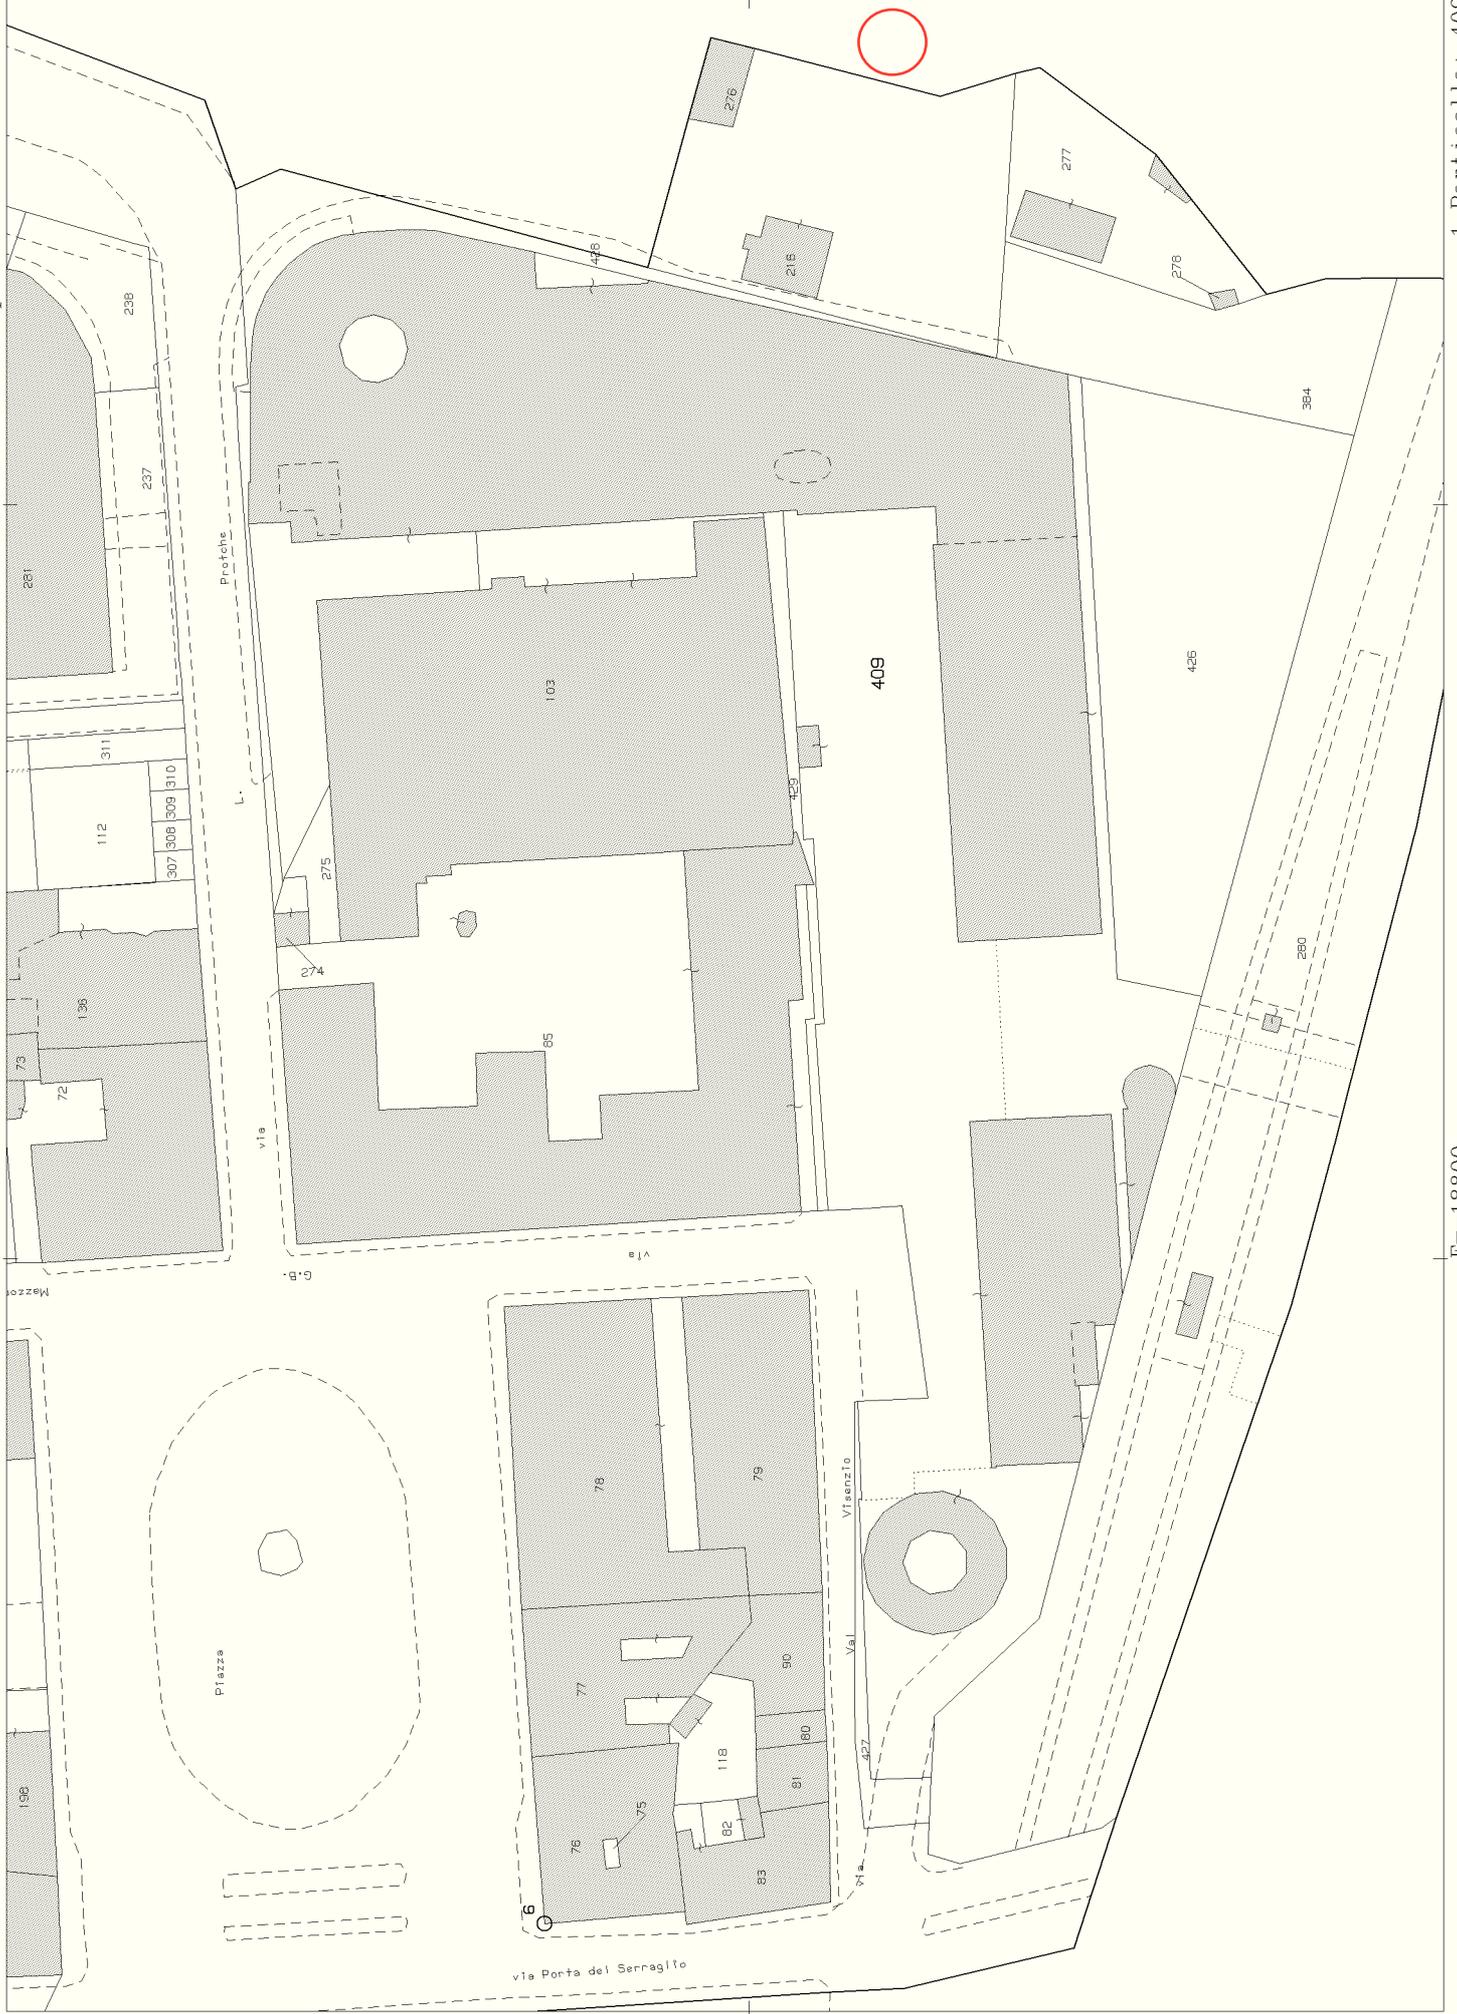


N=63000

E=18800

1 Particella: 409

## Regolamento Urbanistico del Comune di Prato

Scala 1 :2.000

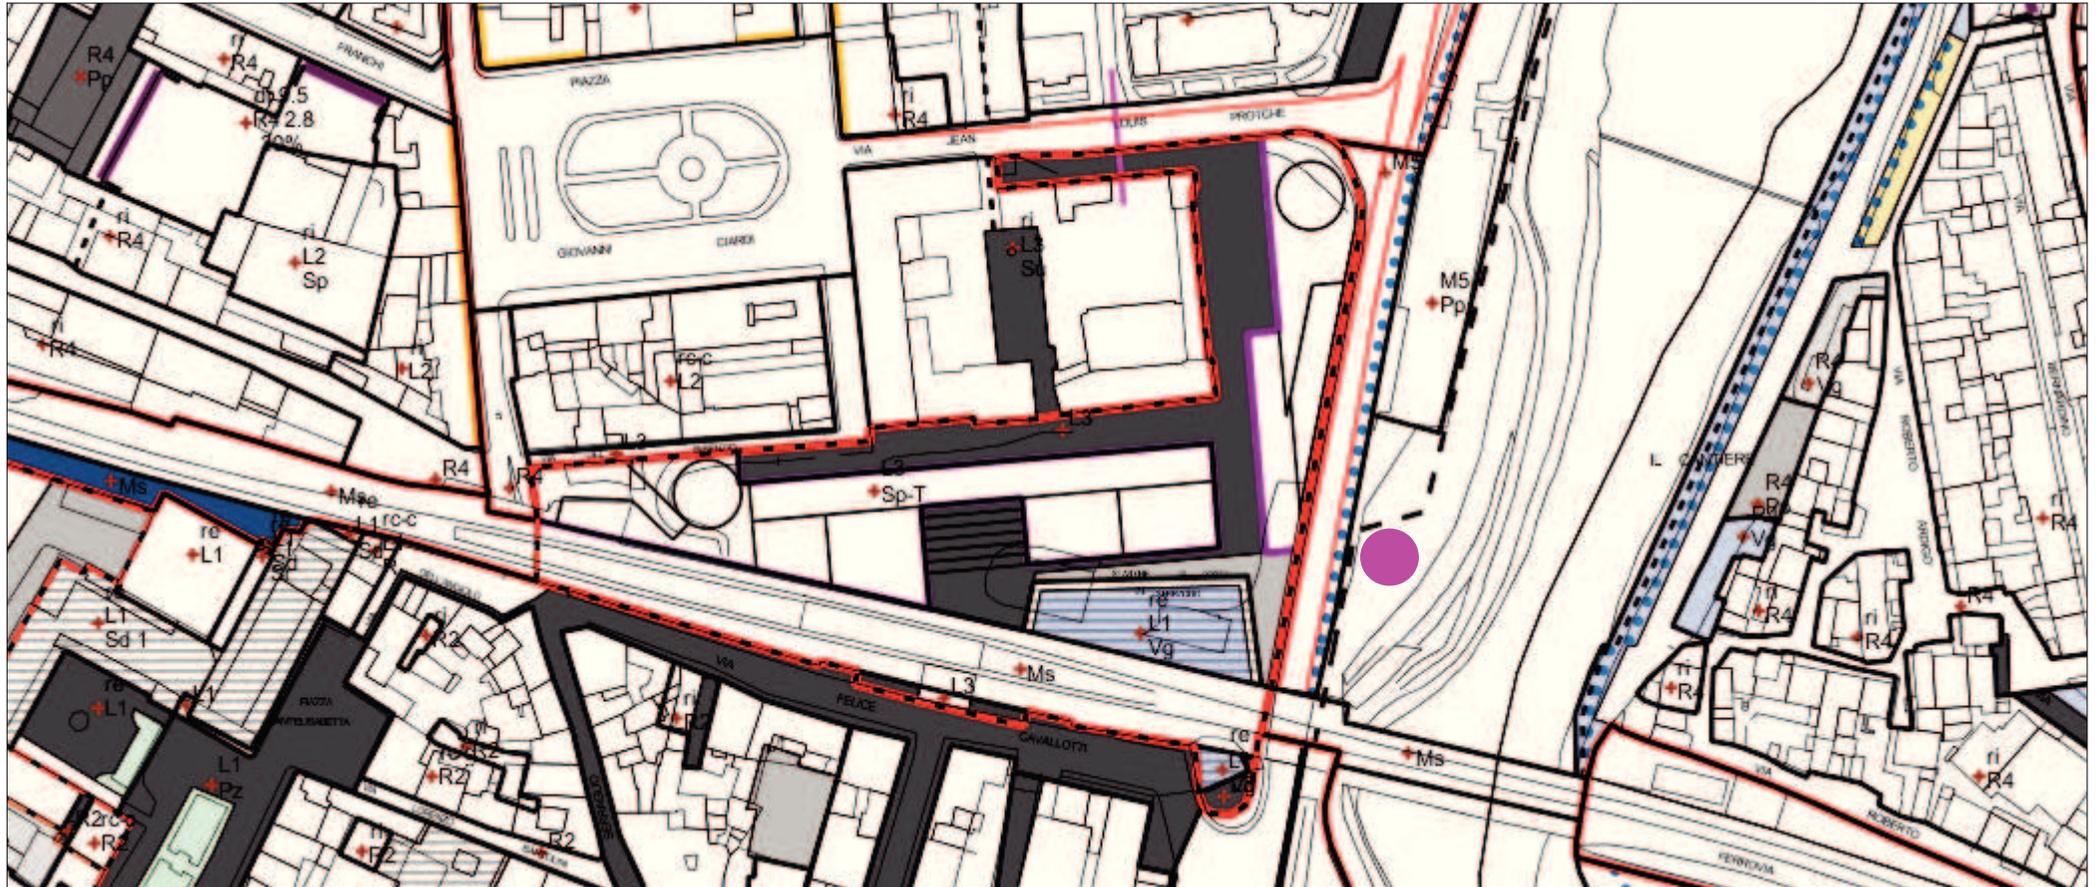


Usi del suolo e modalità di intervento

## VINCOLI URBANISTICI



Vincolo Centro abitato

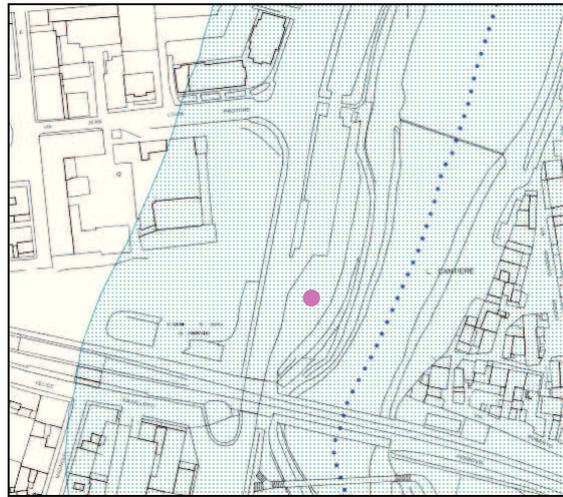

Vincolo corsi d'acqua a rischio idraulico