



**VARIANTE AL PIANO PARTICOLAREGGIATO  
PER LA LOCALIZZAZIONE DELLE STAZIONI RADIO BASE  
PER TELEFONIA MOBILE**

SCHEDA TECNICHE

**D4**  
**Via Montegrappa c/o Bocciofila**

Febbraio 2014



SCALA 1:2000

VIALE ALCIDE DE GASPERT

VIA DELLO ZAMPUTO

VIALE GIUGLIEMMO

ROTATORIA DELLE CINQUE

VIA MICHELEZZO

VIALE MONTEGRAPPA


VIA FRANCESCO FERLUGGI

VIA GIUSEPPE CATANI

VIA ANTONIO GARELLA


VIA PABLO PICASSO

D4

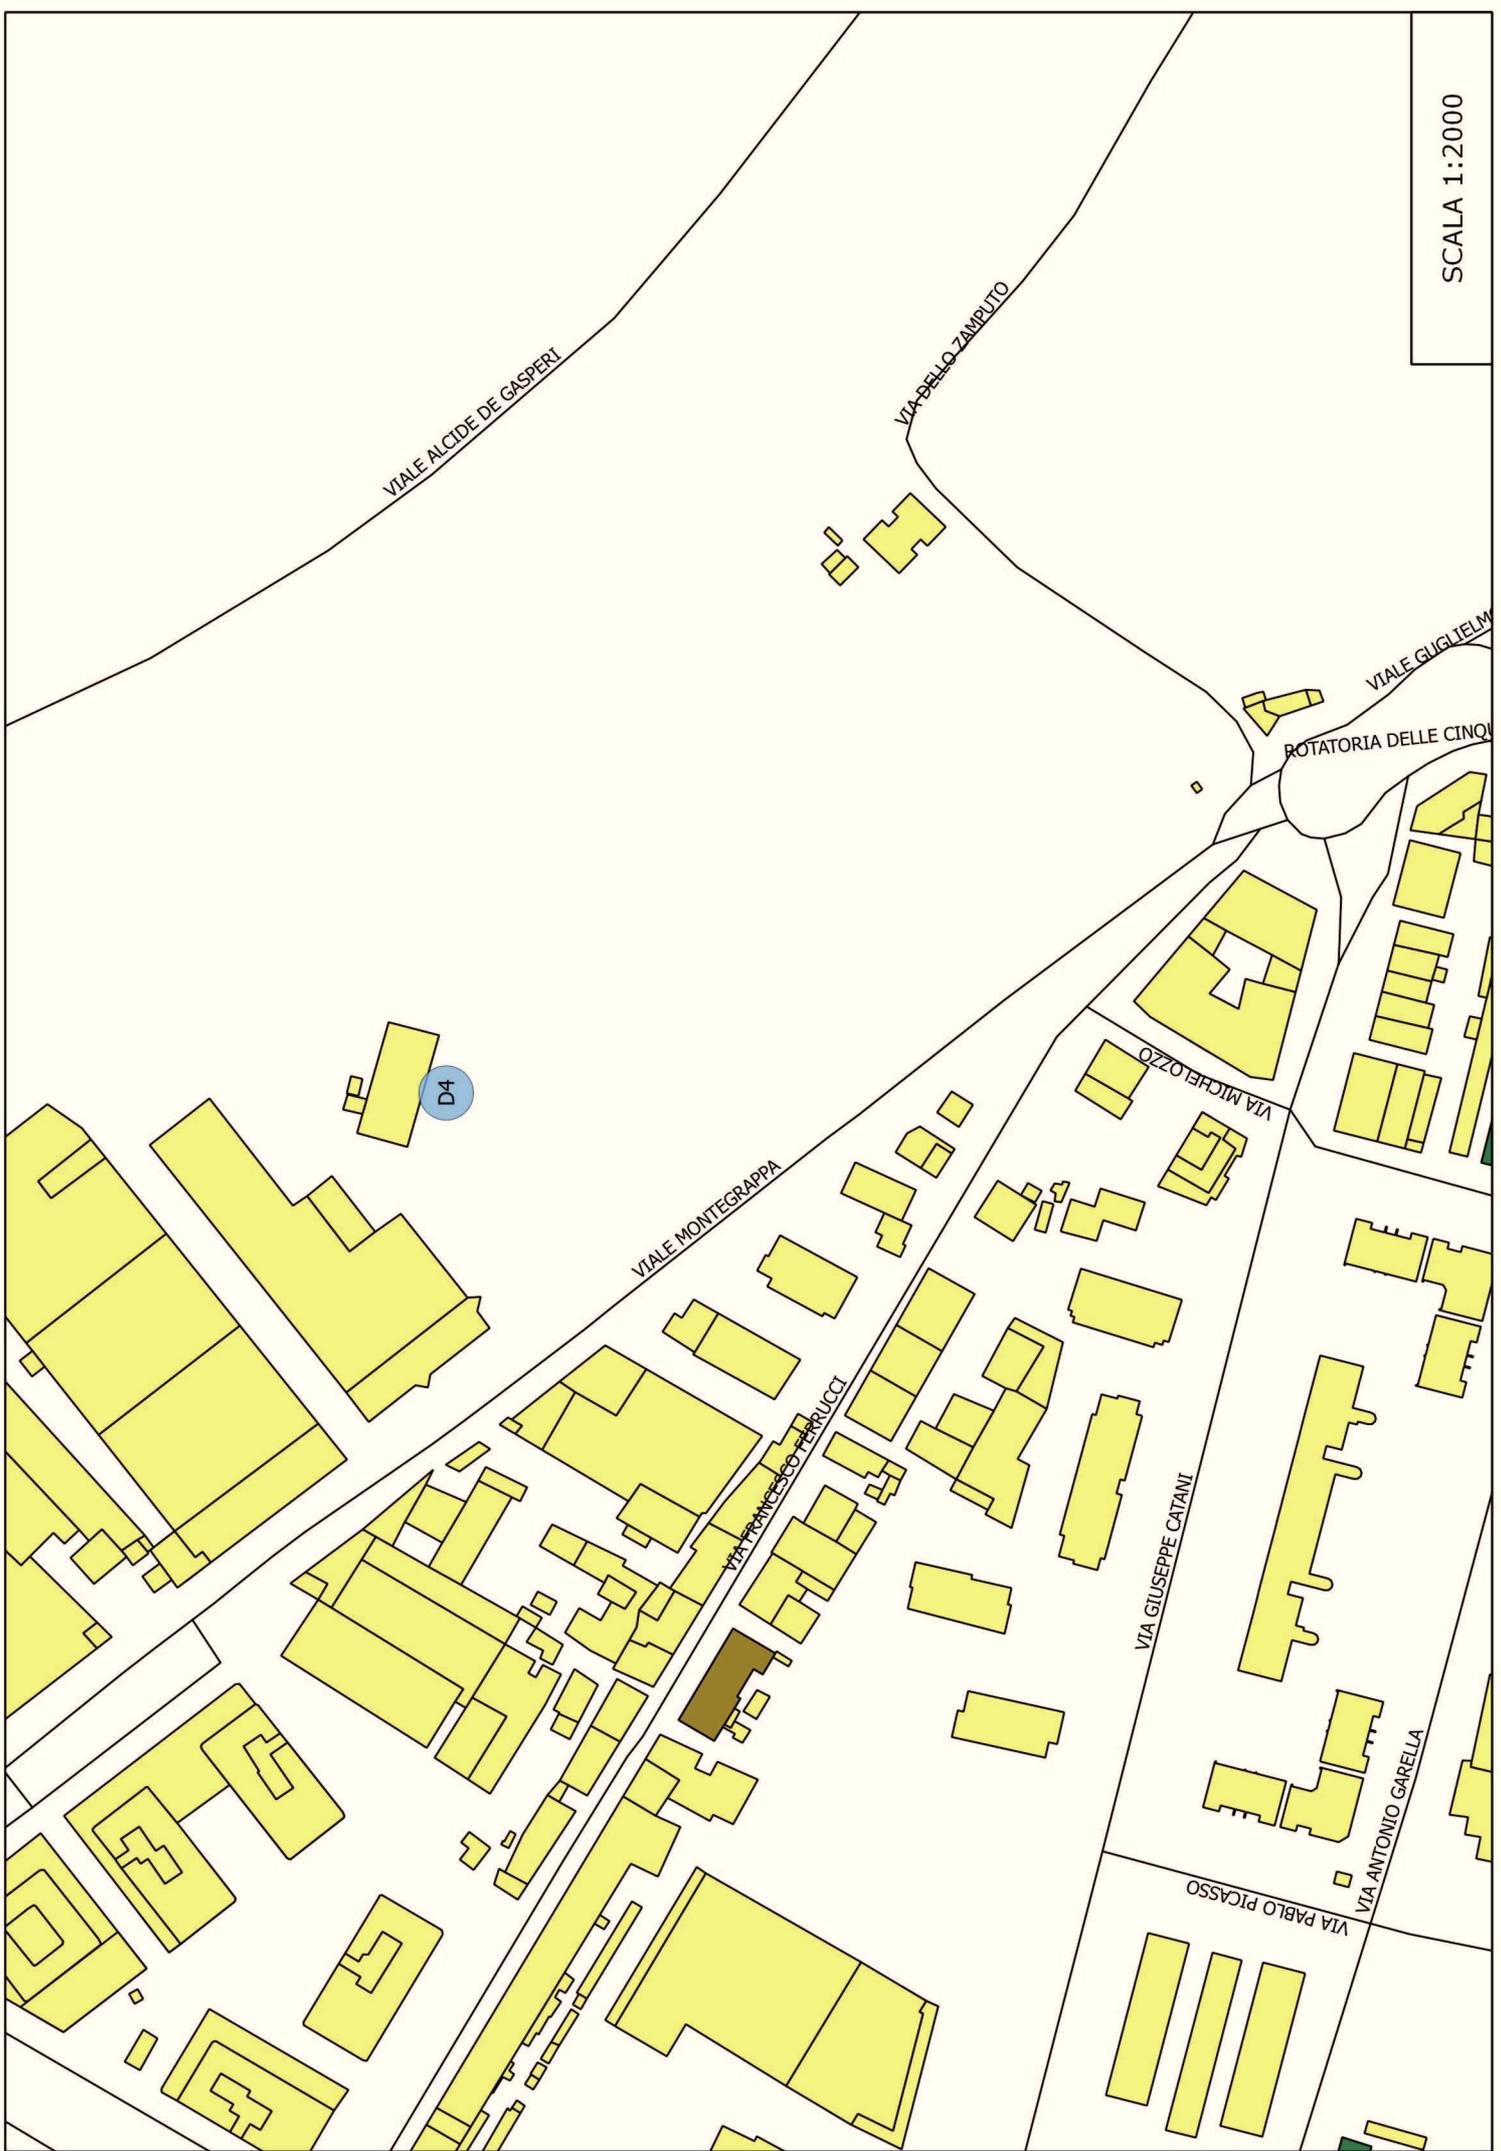


## Regolamento Urbanistico del Comune di Prato

Scala 1 :2.000

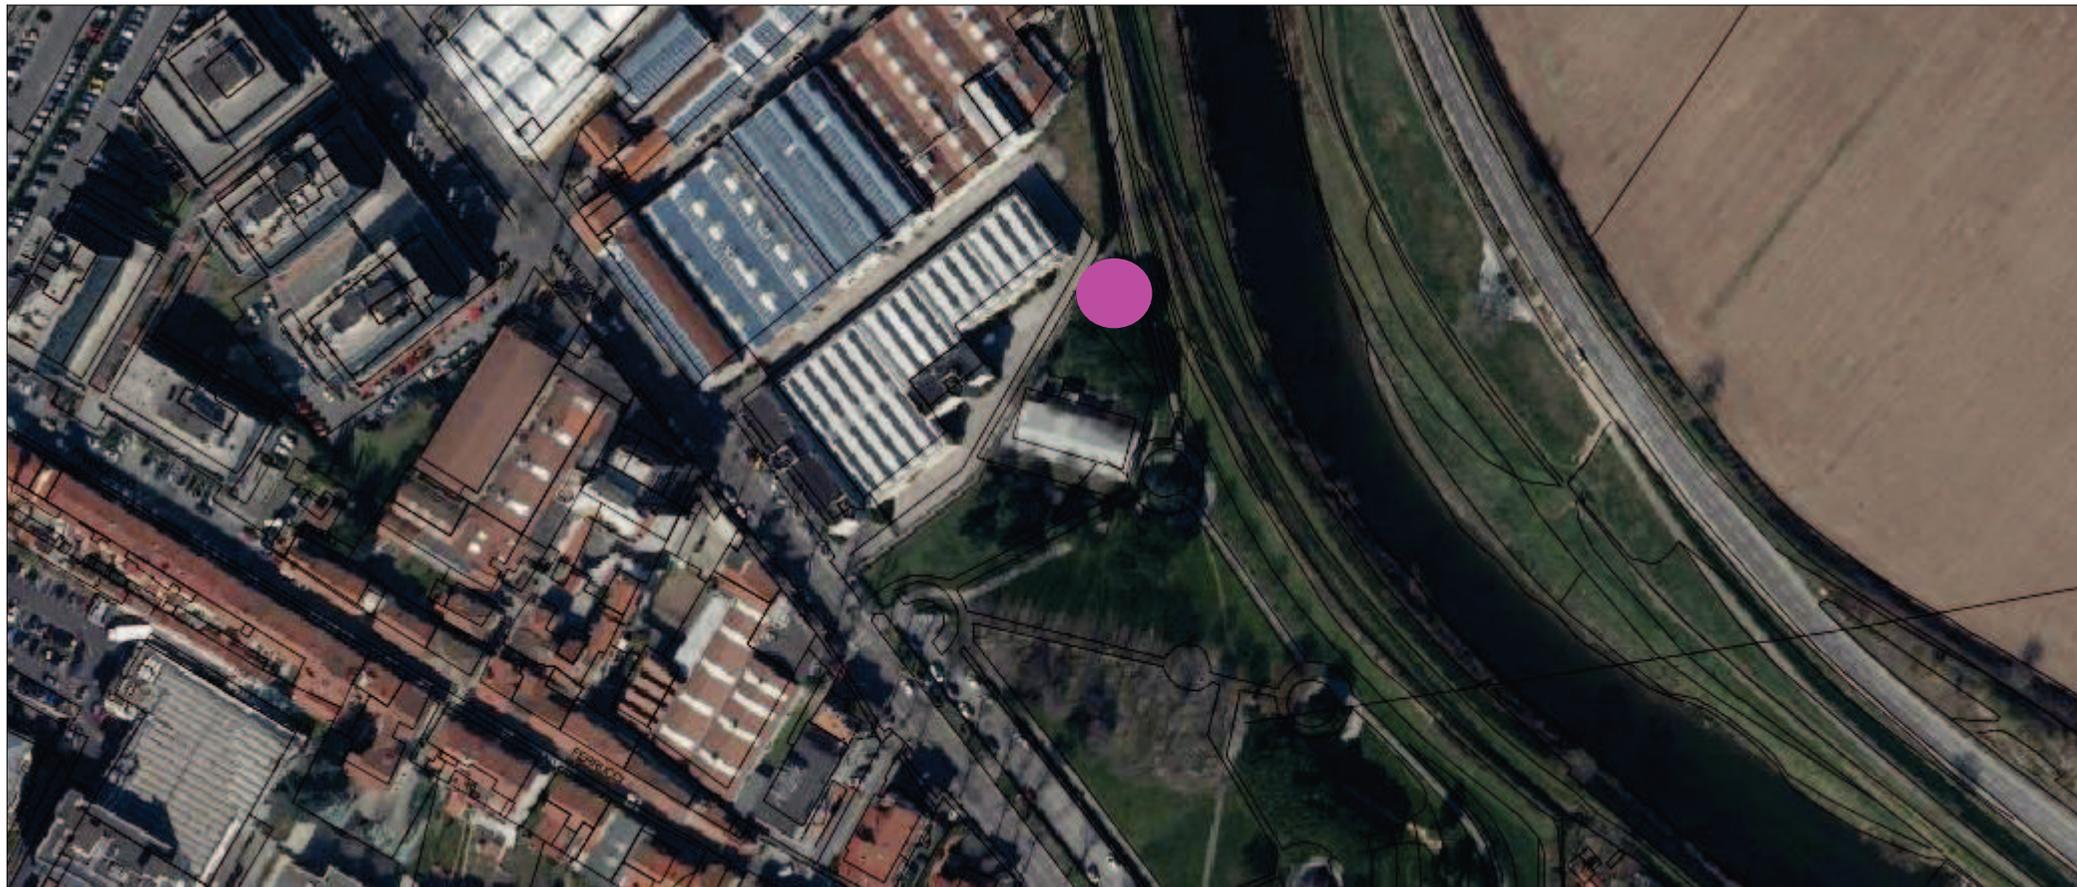


Ortofoto

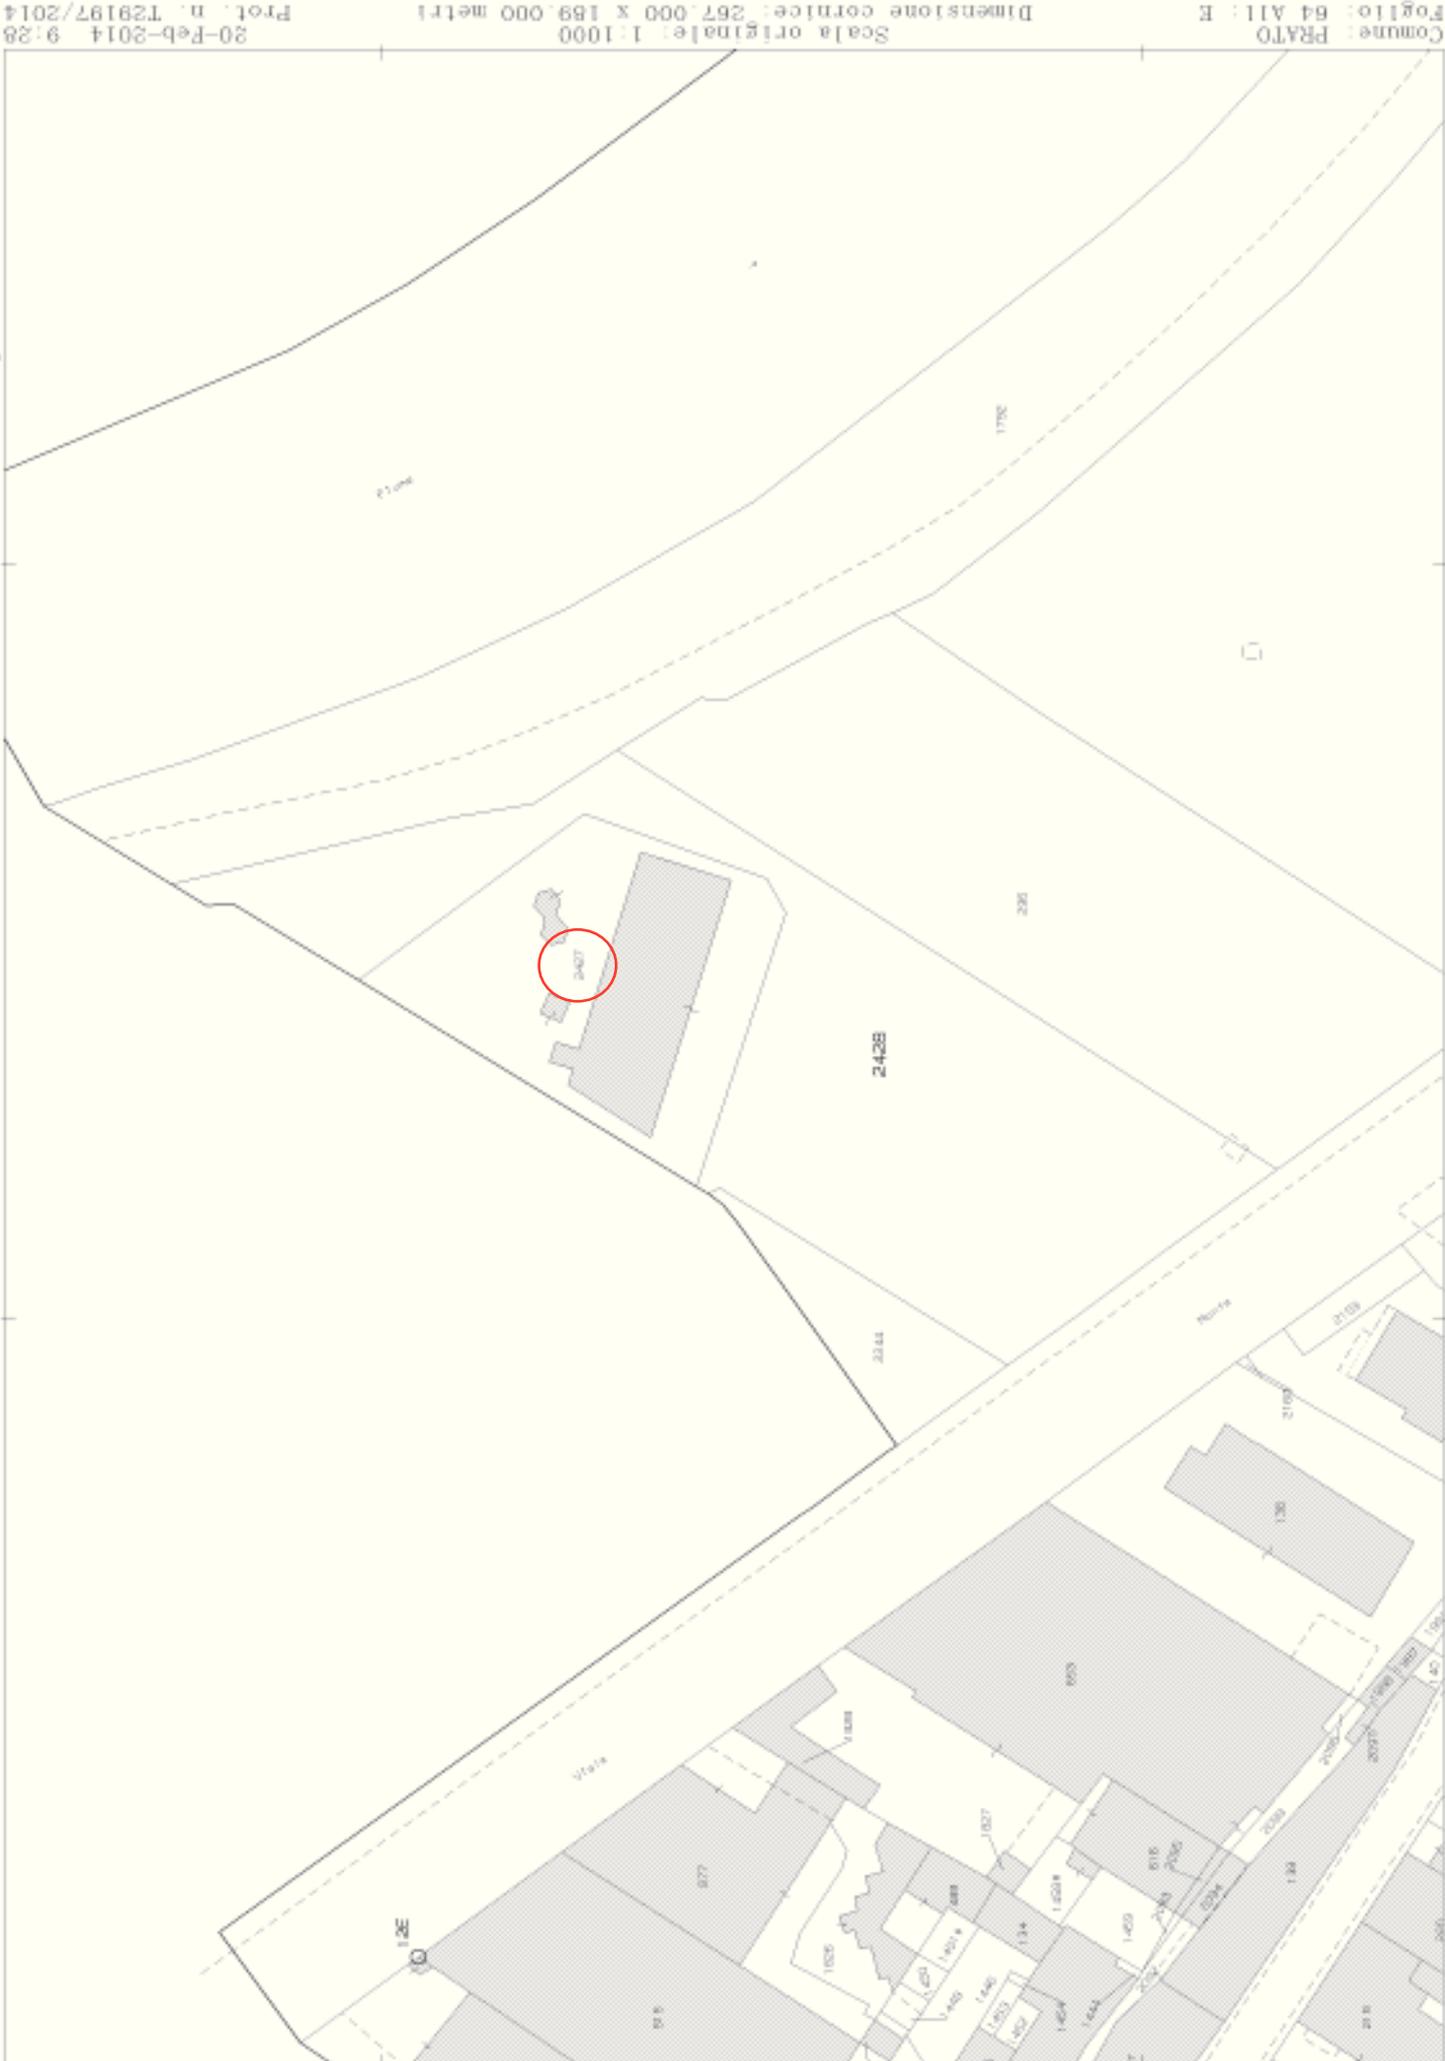


## Regolamento Urbanistico del Comune di Prato

Scala 1 :2.000

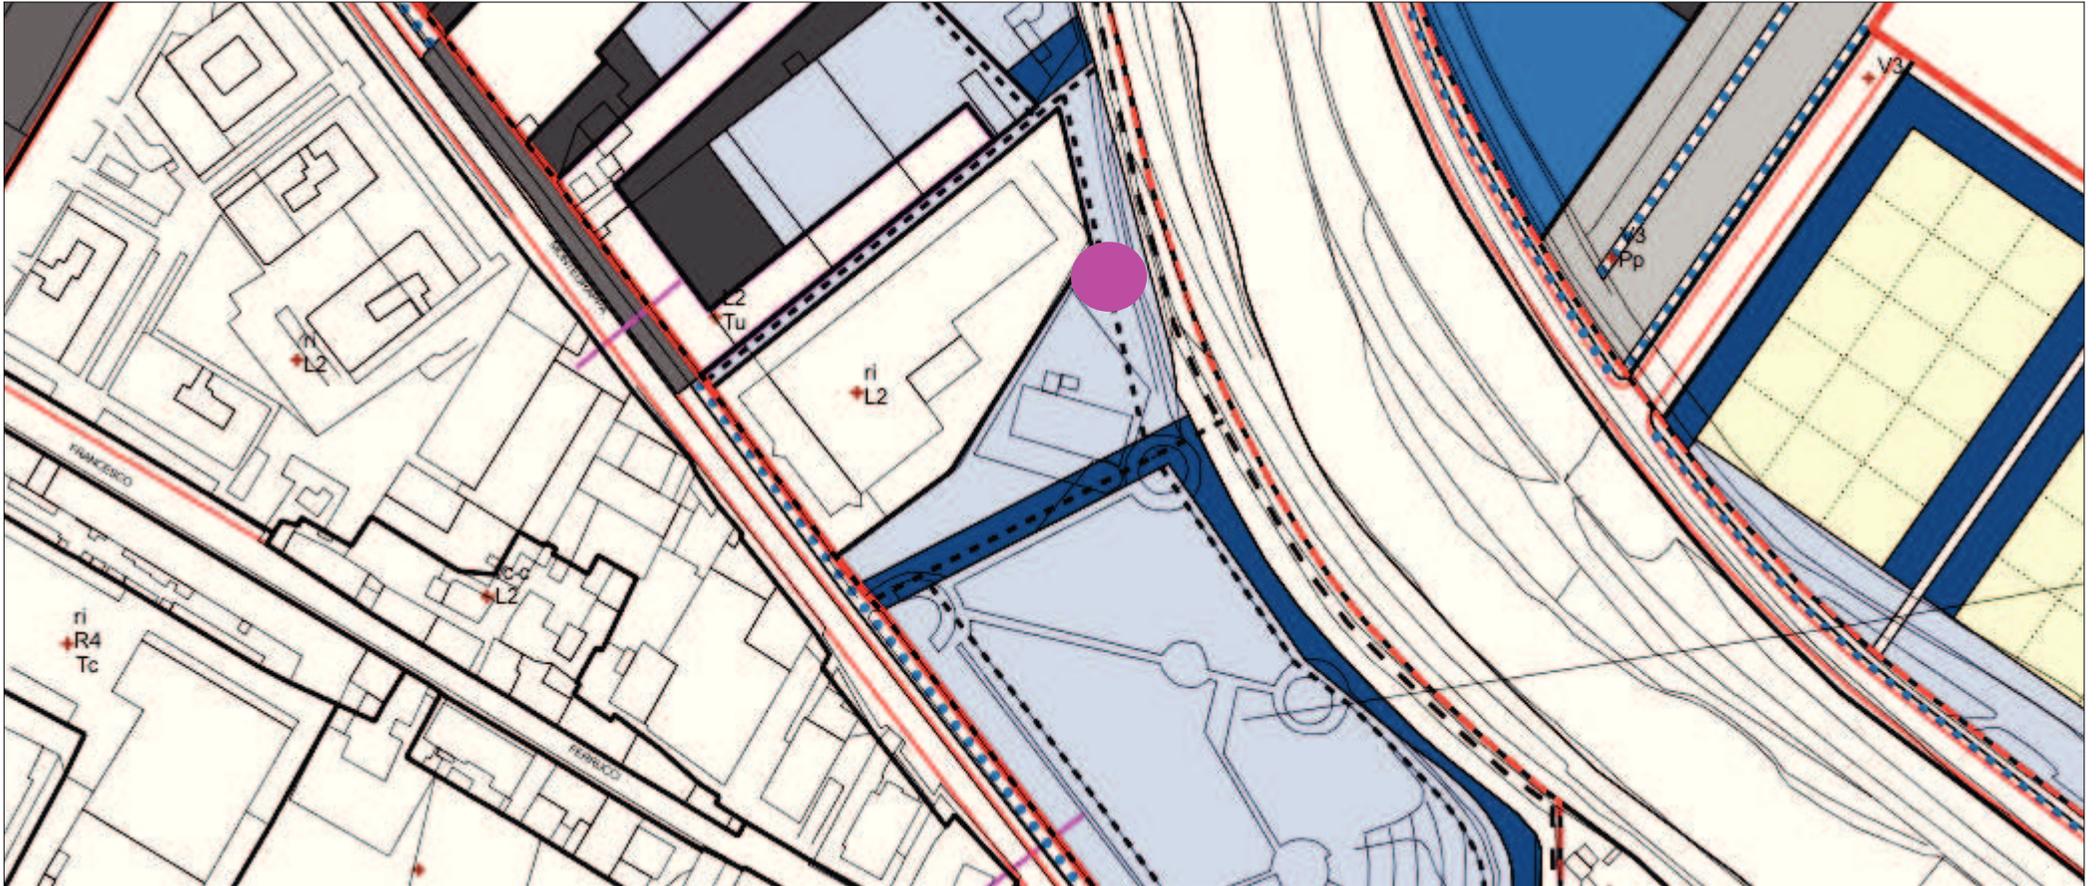


Usi del suolo e modalità di intervento

## VINCOLI URBANISTICI

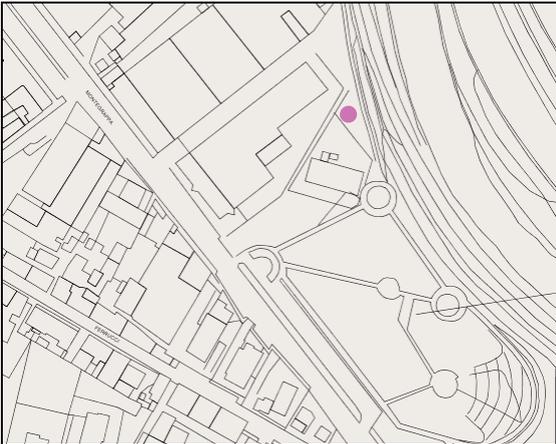

Vincolo Centro abitato

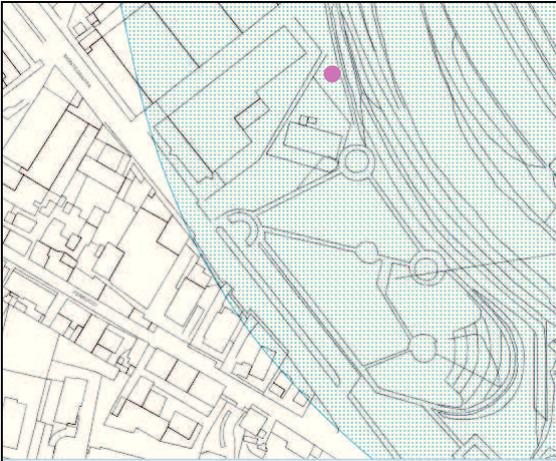

Vincolo paesaggistico art. 142